


Predmet br. 952-18/2018

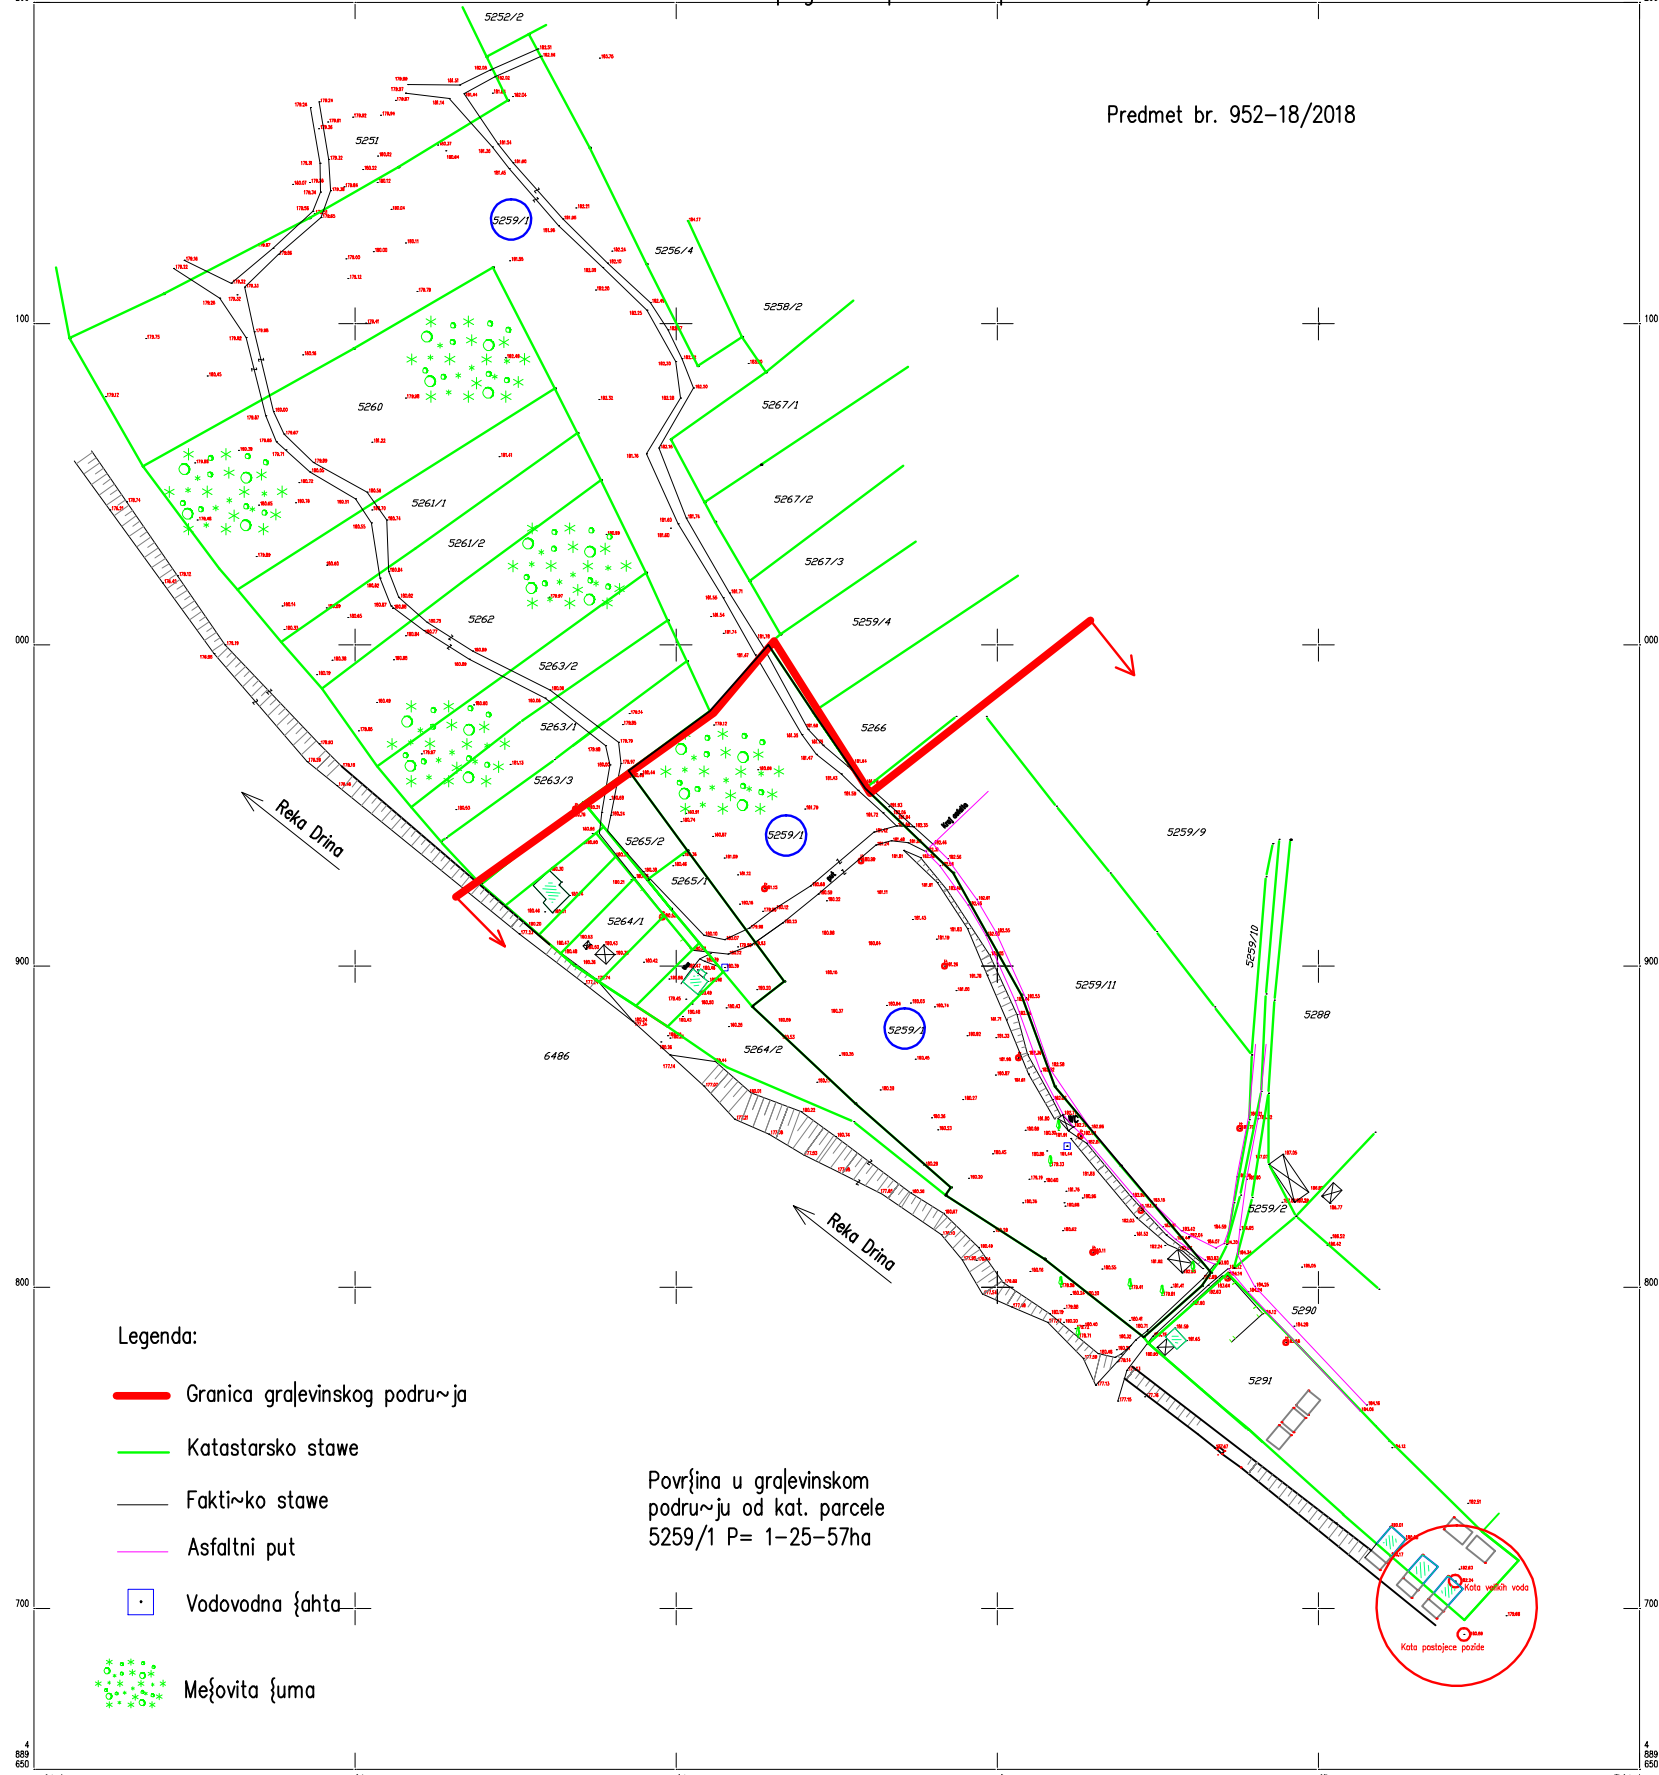

- Legenda:
- Granica građevinskog područja
  - Katastarsko stave
  - Faktičko stave
  - Asfaltni put
  - Vodovodna šahta
  - Mešovita šuma

Površina u građevinskom području od kat. parcele 5259/1 P= 1-25-57ha