


1.7.1. GRAFIČKI PRILOZI

POSTOJECE STANJE

- SITUACIJA
- OSNOVA PRIZEMLJA
- OSNOVA I SPRATA
- IZGLED KROVA
- PRESEKA-A
- PRESEK B-B
- ISTOCNA FASADA-POSTOJECE
- JUZNA FASADA- POSTOJECE
- ZAPADNA FASADA-POSTOJECE
- SEVERNA FASADA-POSTOJECE

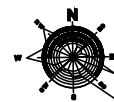


▨ PREDMETNI OBJEKAT

Miladin Milanović



PREDUZEĆE			
FAZA	PZI- PROJEKAT ZA IZVODJENJE - zgrada obrazovanja Pr+1 - PROJEKAT ARHITEKTURE		
LOKACIJA	KP.BR.555 KO LJUBOVIIJA,15320 LJUBOVIIJA		
PRILOG	SITUACIJA		primerak:
INVESTITOR	SREDNJA ŠKOLA VUK KARADŽIĆ ,opština Ljubovija		1.
PROJEKTANT	potpis :	licenca broj :	razmera :
Miladin Milanović d.i.a		300 6986 04	R: 1:50
		datum :	mart 2019.g.
		list broj :	01. EV.BROJ 05-01-2019

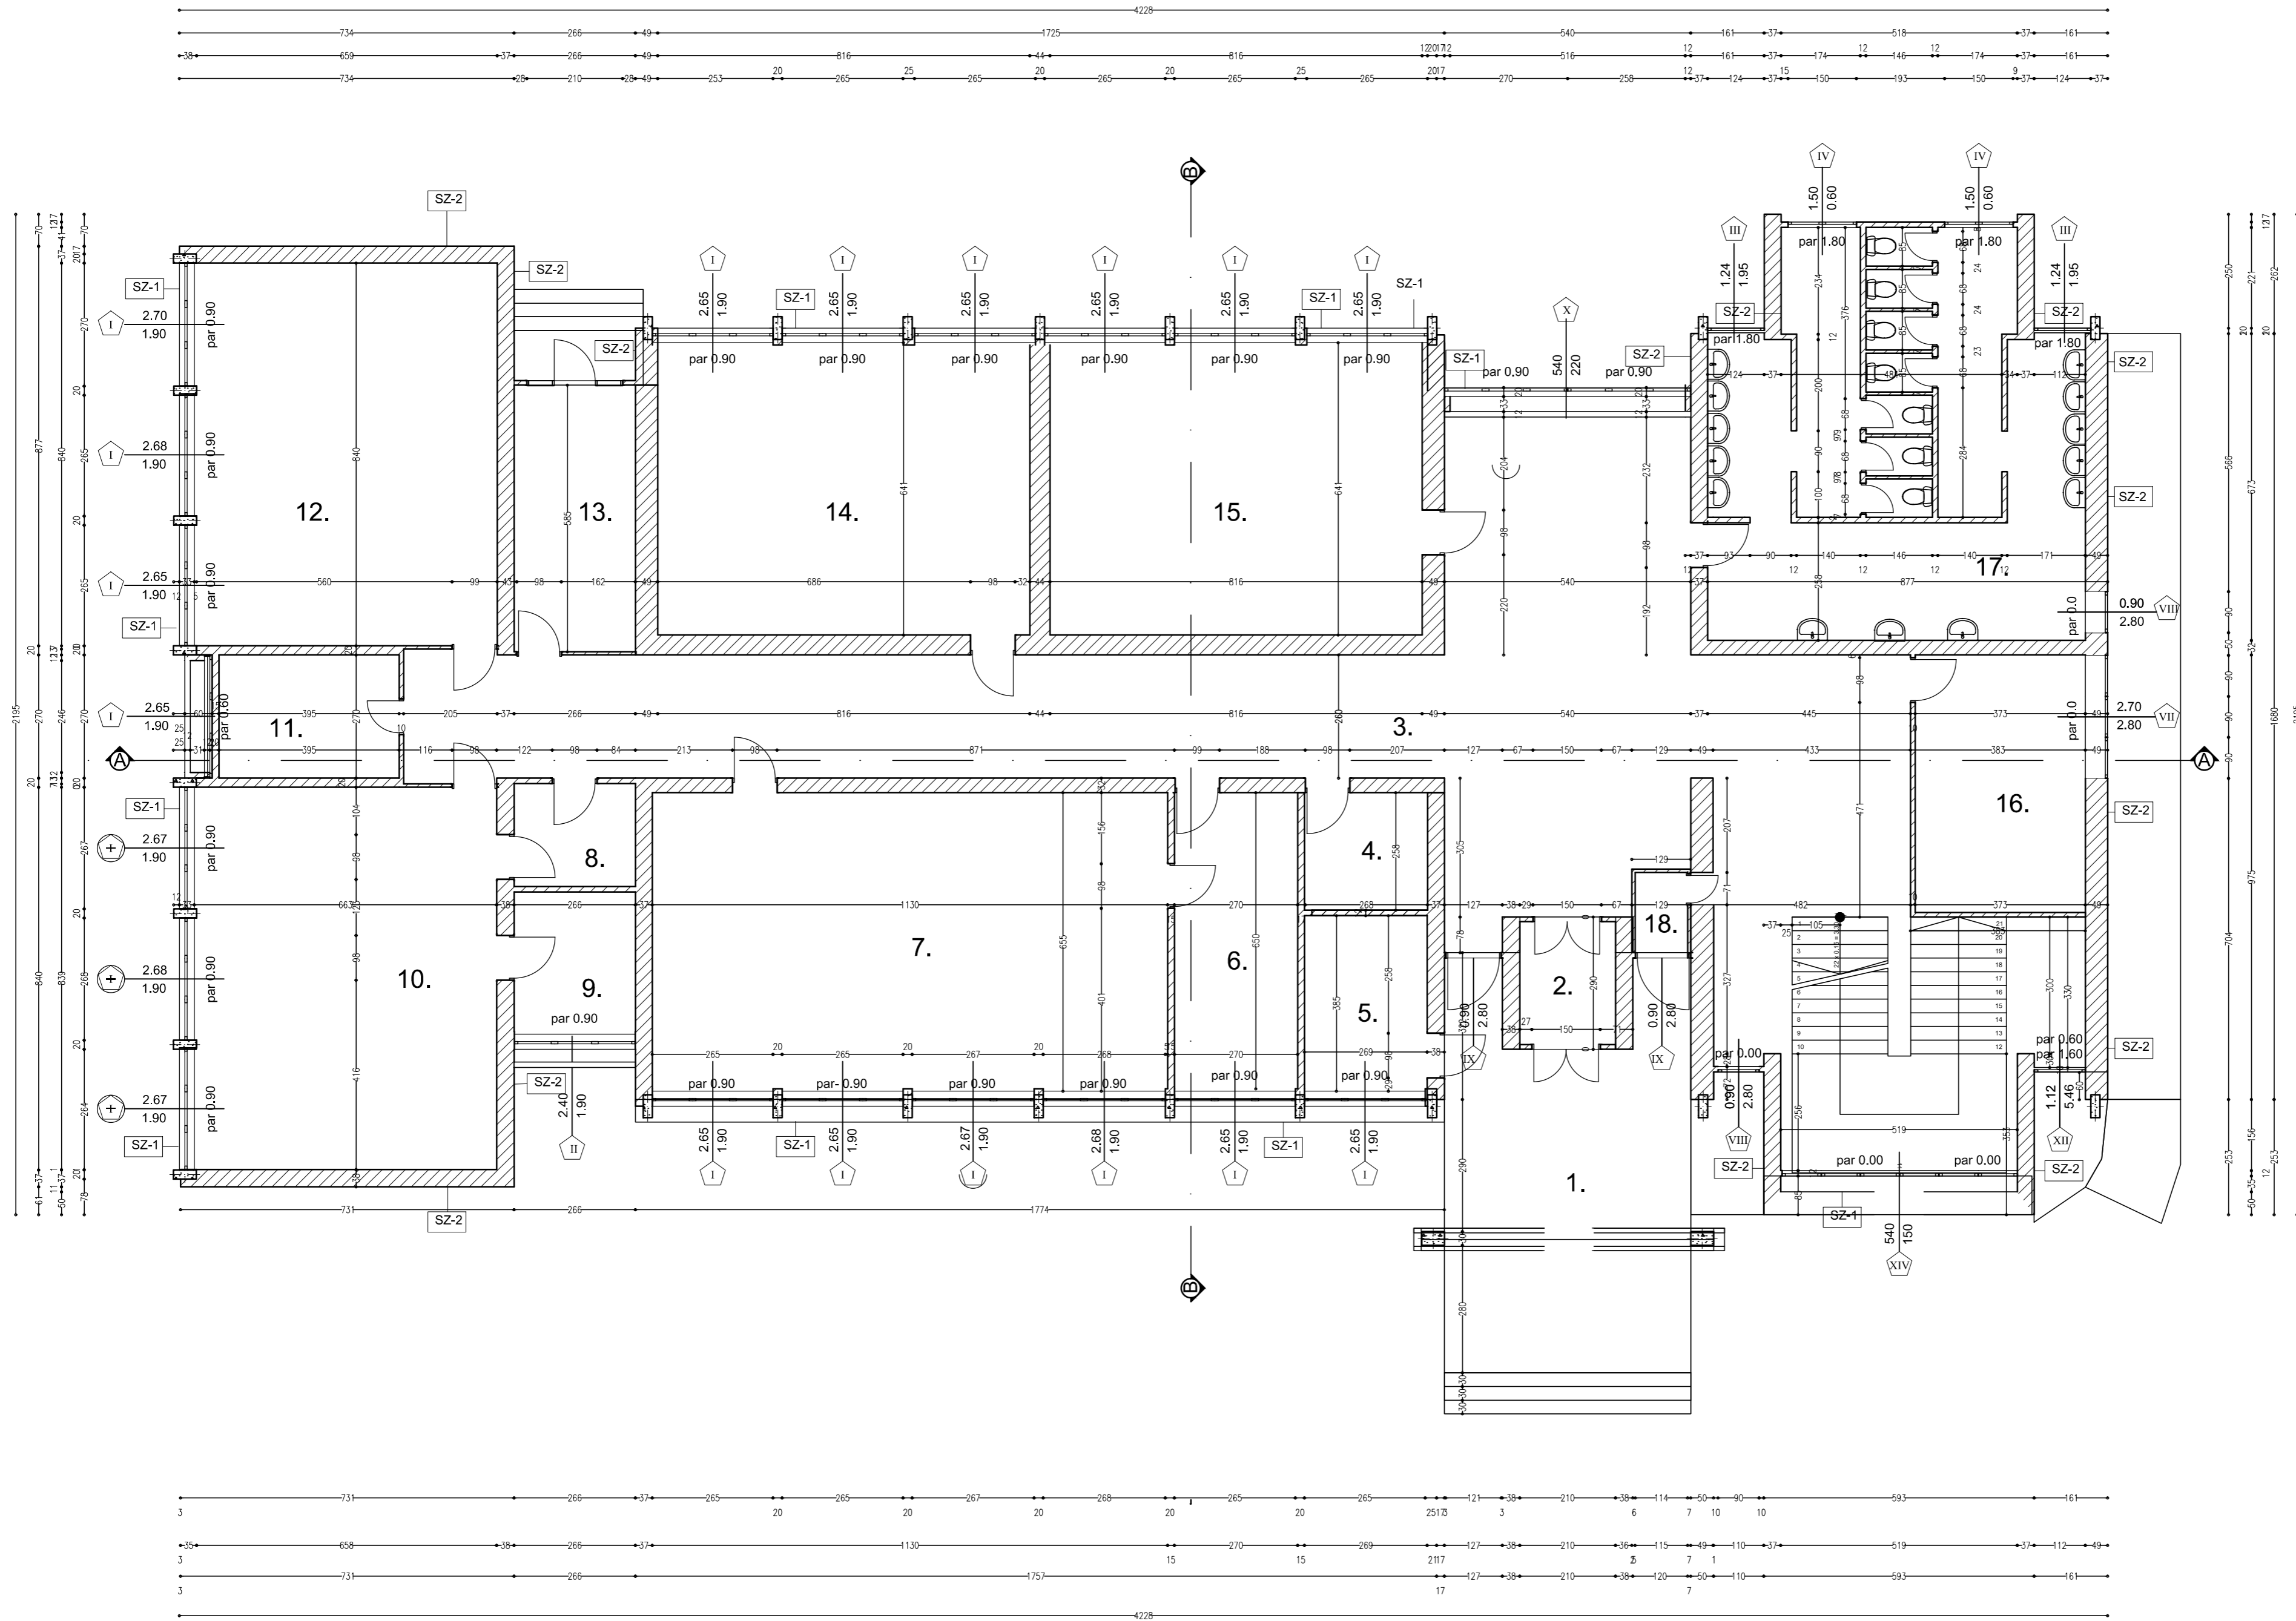

ULAZ 01 A: 48.28 m ² KERAMIKA VINFLEKS P: 34.80 m H: 2.80 m	UCIONICA 10 A: 55.76 m ² VINFLEKS P: 31.06 m H: 2.80 m
VESTIBIL 02 A: 5.67 m ² KERAMIKA P: 9.60 m H: 2.80 m	KABINET 11 A: 10.67 m ² KERAMIKA P: 13.30 m H: 2.80 m
HODNIK 03 A: 189.60 m ² KERAMIKA VINFLEKS P: 118.75 m H: 2.80 m	UCIONICA 12 A: 55.75 m ² VINFLEKS P: 30.28 m H: 2.80 m
PORTIRNICA 04 A: 6.97 m ² KERAMIKA P: 10.56 m H: 2.80 m	KABINET 13 A: 15.55 m ² KERAMIKA P: 17.04 m H: 2.80 m
RADIONICA 05 A: 10.50 m ² KERAMIKA P: 13.54 m H: 2.80 m	UCIONICA 14 A: 52.23 m ² VINFLEKS P: 29.72 m H: 2.80 m
KABINET 06 A: 17.55 m ² KERAMIKA P: 18.40 m H: 2.80 m	UCIONICA 15 A: 52.28 m ² VINFLEKS P: 29.82 m H: 2.80 m
UCIONICA 07 A: 73.67 m ² VINFLEKS P: 36.04 m H: 2.80 m	UCIONICA 16 A: 21.06 m ² VINFLEKS P: 18.75 m H: 2.80 m
KABINET 08 A: 6.01 m ² KERAMIKA P: 9.84 m H: 2.80 m	TOALET 17 A: 65.09 m ² KERAMIKA P: 94.93 m H: 2.80 m
KABINET 09 A: 8.17 m ² KERAMIKA P: 11.46 m H: 2.80 m	DEZURNI 18 A: 2.02 m ² KERAMIKA P: 5.82 m H: 2.80 m

- SZ-1**
- krečni malter 2.0cm
 - opeka puna 12.0cm
 - kombi ploce 3.5cm
 - beton 10.0 cm
- SZ-2**
- krečni malter 2.0cm
 - beton 20.0cm
 - kombi ploce 3.5cm
 - fugovana opeka 12.0 cm


POVRŠINE PRIZEMLJA OBJEKTA
SRAČUNATE PO SRPS.U.CZ.100:2002
 P_{neto} = 419.51 m²
 P_{neto korisno} = 559.35 m²
 P_{bruto} = 799.55 m² za celu osnovu prizemlja

OSNOVA PRIZEMLJA -postojeće stanje

PREDUZEĆE	PZI-PROJEKT ZA IZVODJENJE - zgrada obrazovnja P1+1		
FAZA	PROJEKT ARHITEKTURE		
LOKACIJA	KP.BR.565 KO LJUBOVILJA, 15320 LJUBOVILJA		
PRILOG	OSNOVA PRIZEMLJA-postojeće stanje		
INVESTITOR	SREDNJA ŠKOLA VUK KARADŽIĆ opština Ljubovlja	prilozak	1.
PROJEKTANT	projekat	datum: 04.10.2018	str. 175
	300 0186 04	datum: 02.10.2018	2018.g.
		str. broj: 02. EV.ŠKOLA	



Projekat

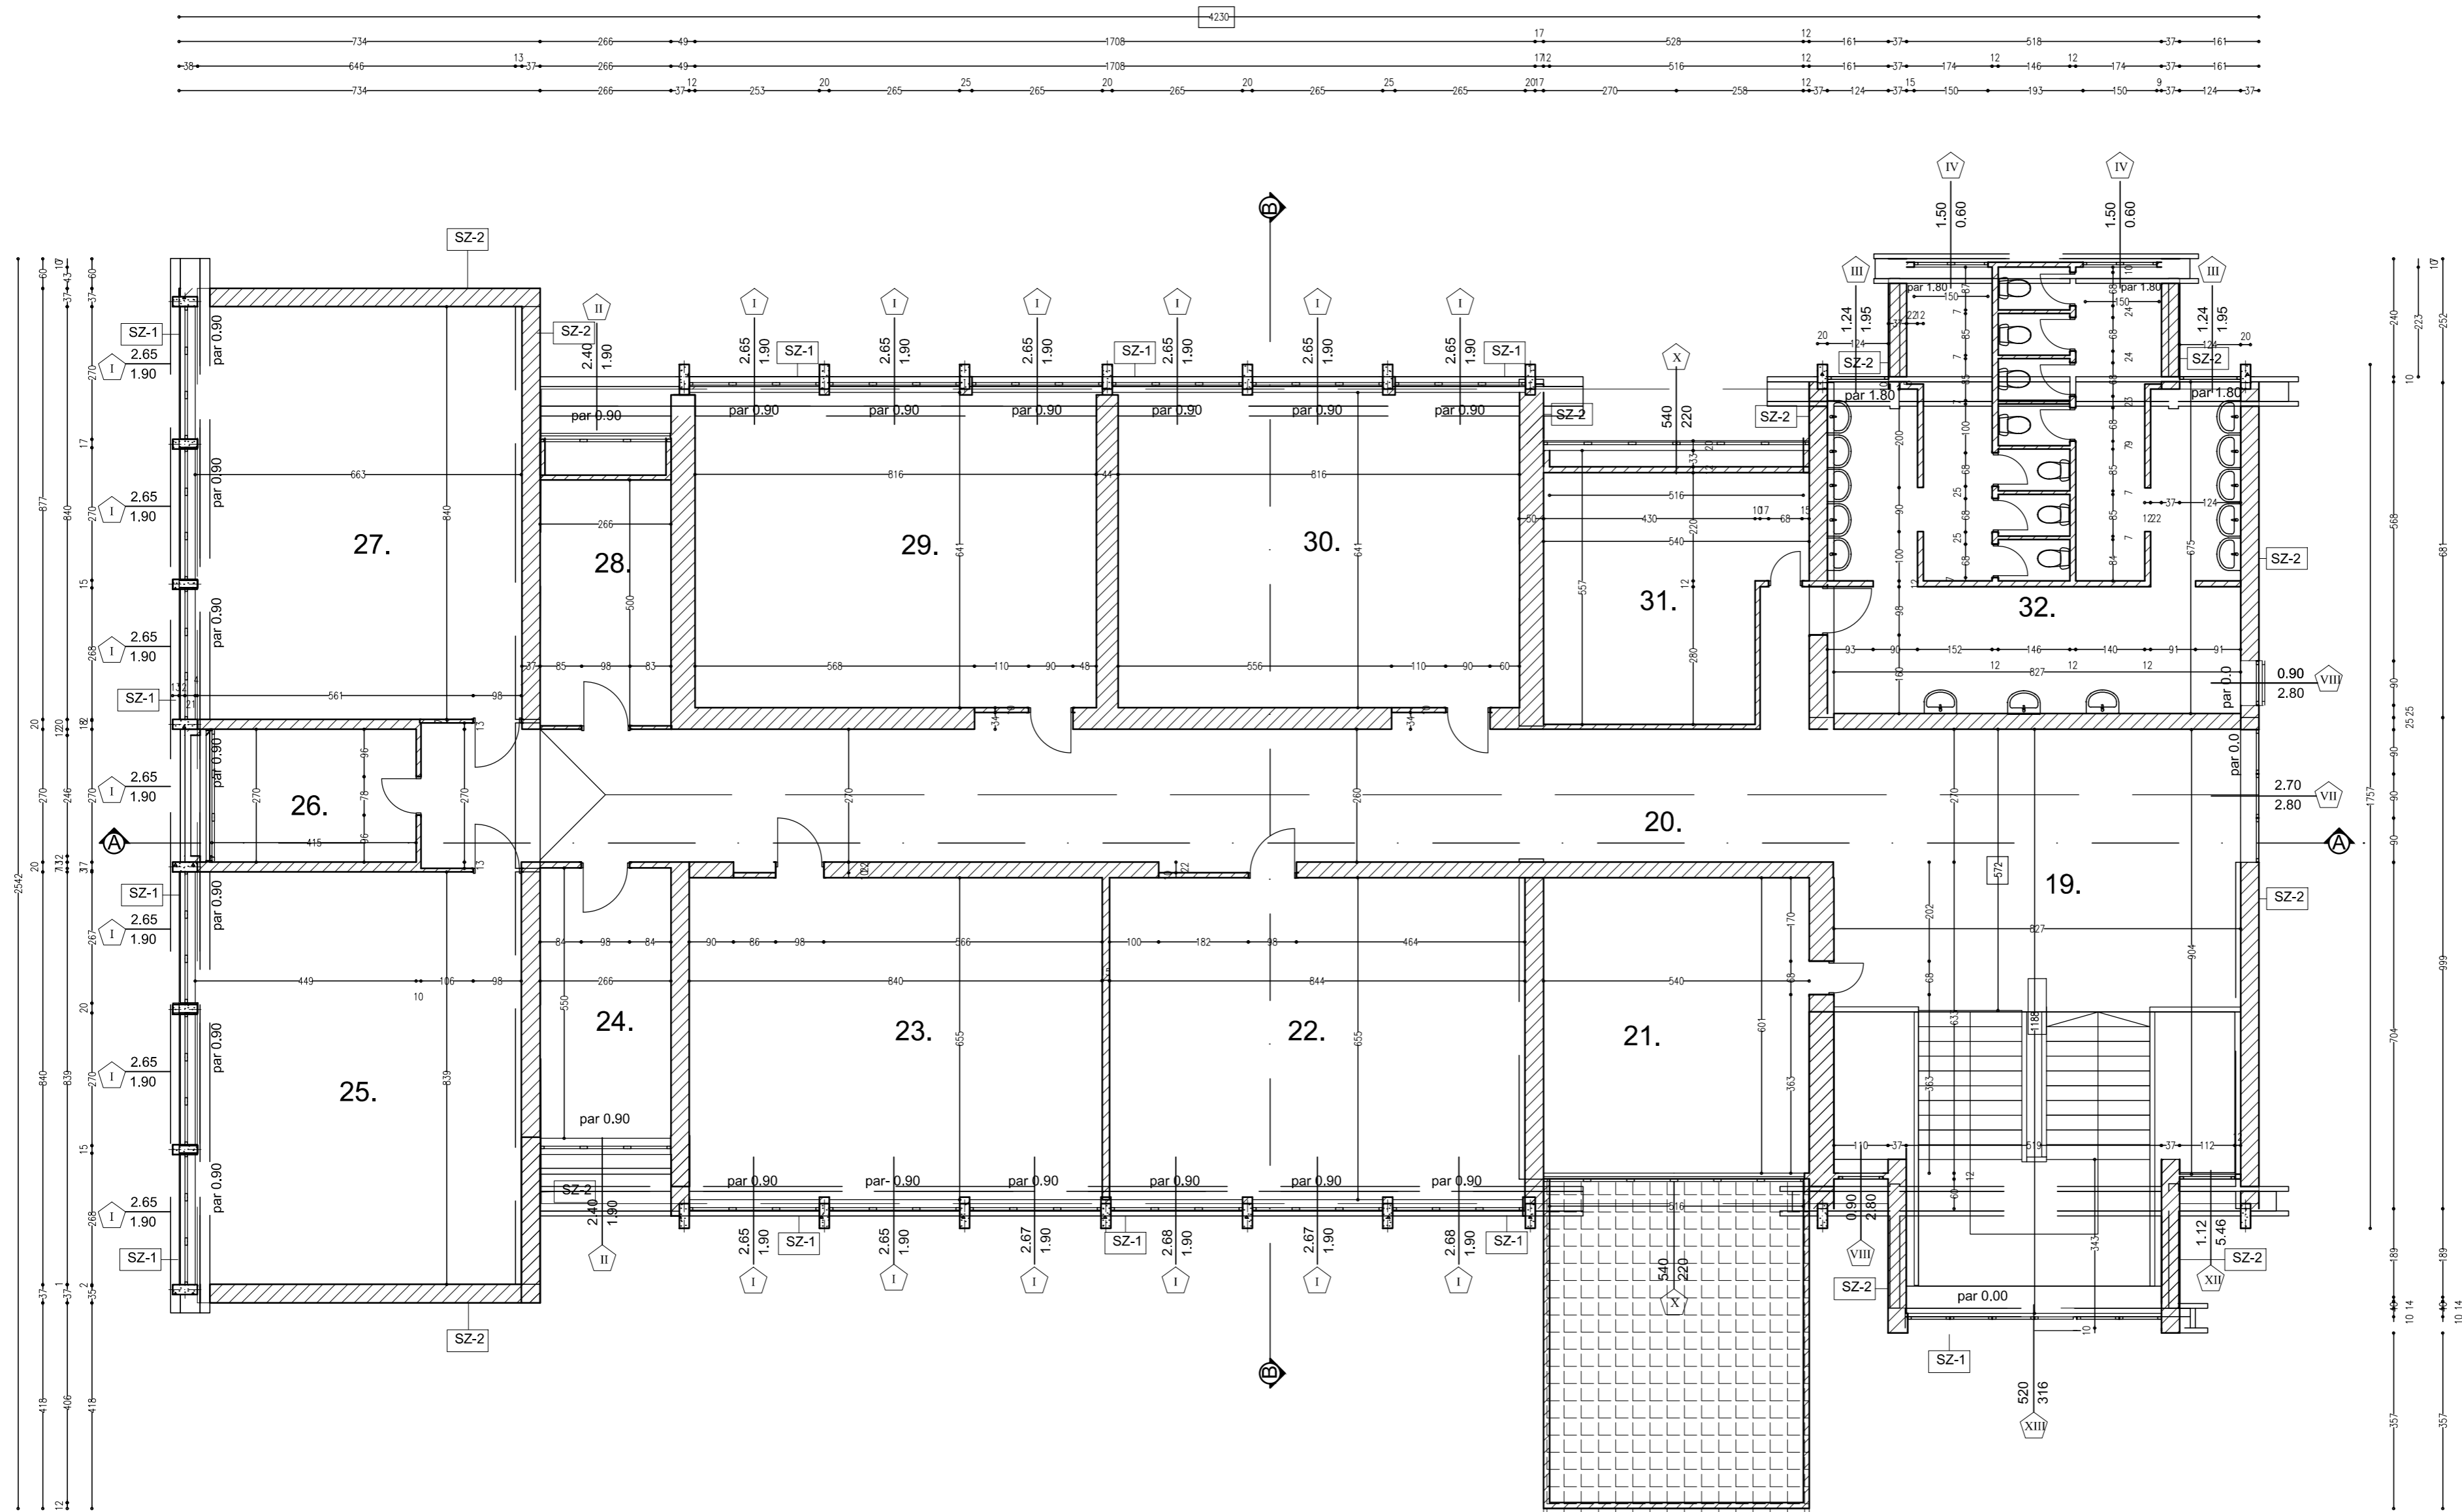

STEPENISTE 19 A: 42.90 m ² KERAMIKA P: 30.37 m H: 2.80 m	KANCELARIJA 26 A: 11.21 m ² KERAMIKA P: 13.70 m H: 2.80 m
---	--

HODNIK 20 A: 131.15 m ² KERAMIKA P: 94.56 m H: 2.80 m	UCIONICA 27 A: 55.36 m ² VINFLEKS P: 29.98 m H: 2.80 m
--	---

KANCELARIJA 21 A: 32.73 m ² KERAMIKA P: 23.62 m H: 2.80 m	KANCELARIJA 28 A: 15.61 m ² KERAMIKA P: 17.04 m H: 2.80 m
--	--

UCIONICA 22 A: 55.28 m ² VINFLEKS P: 30.19 m H: 2.80 m	ZBORNICA 29 A: 52.98 m ² VINFLEKS P: 29.34 m H: 2.80 m
---	---

UCIONICA 23 A: 54.97 m ² VINFLEKS P: 30.09 m H: 2.80 m	UCIONICA 30 A: 52.28 m ² VINFLEKS P: 29.34 m H: 2.80 m
---	---

KANCELARIJA 24 A: 14.50 m ² KERAMIKA P: 16.22 m H: 2.80 m	BIBLIOTEKA 31 A: 27.68 m ² KERAMIKA P: 22.24 m H: 2.80 m
--	---

UCIONICA 25 A: 55.21 m ² VINFLEKS P: 29.94 m H: 2.80 m	TOALET 32 A: 65.51 m ² KERAMIKA P: 96.24 m H: 2.80 m
---	---

- SZ-1**
- krecni malter 2.0cm
 - opeka puna 12.0cm
 - kombi ploce 3.5cm
 - beton 10.0 cm

- SZ-2**
- krecni malter 2.0cm
 - beton 20.0cm
 - kombi ploce 3.5cm
 - fugovana opeka 12.0 cm

**POVRŠINE SPRATA OBJEKTA
SRAČUNATE PO SRPS.U.C2.100:2002**


P_{neto} = 414.65 m²
P_{neto korisno} = 552.87 m²
P_{bruto} = 756.43 m² za celu osnovu sprata

OSNOVA SPRATA -postojeće stanje

PREDUZEĆE	PZI-PROJEKAT ZA IZVOĐENJE		
FAZA	PRILOG OSNOVA SPRATA-POSTOJEĆE		
LOKACIJA	KP.BR.555 KO LJUBOVILJA, 15320 LJUBOVILJA		
PRILOG	OSNOVA SPRATA-POSTOJEĆE		
INVESTITOR	SREDNJA ŠKOLA VUK KARADŽIĆ, opština Ljubovija		
PROJEKTANT	Milica Mijatović d.d.a.	datum: 300.09.04	list broj: 03, (EV.ŠKOLA)
			list broj: 03, (EV.ŠKOLA)



Milica Mijatović

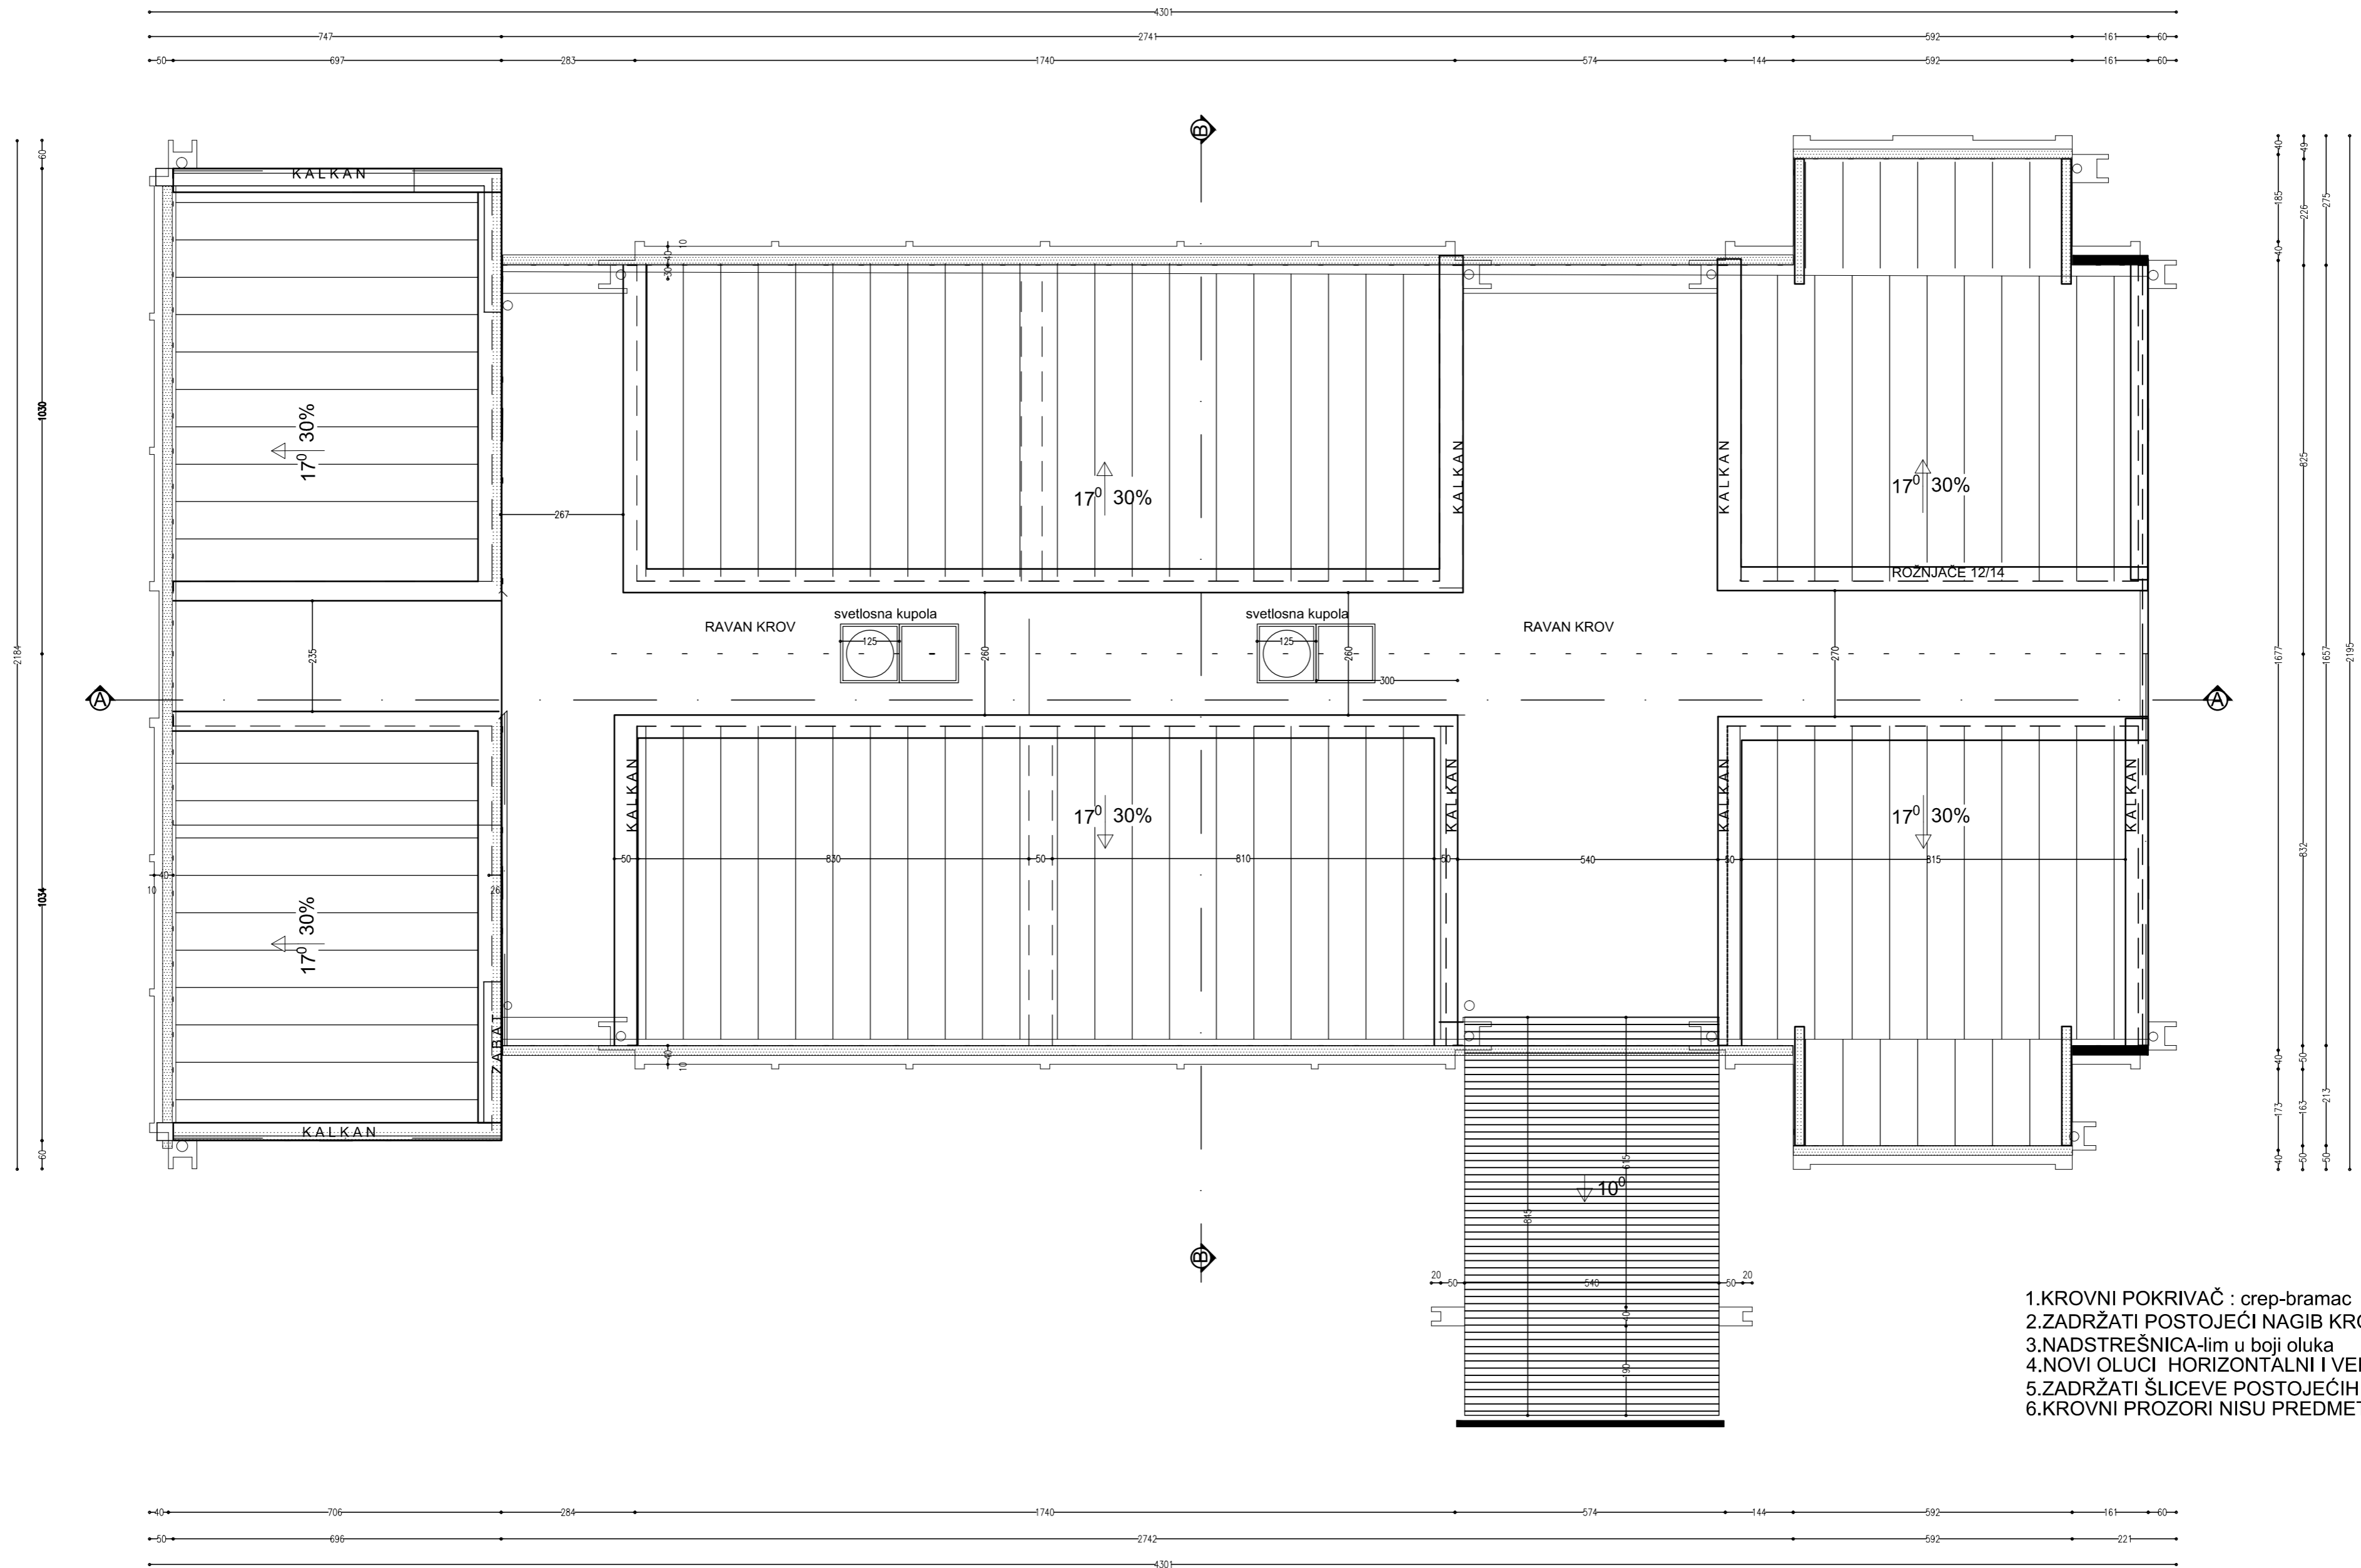


- 1.KROVNI POKRIVAČ : crep-bramac
- 2.ZADRŽATI POSTOJEĆI NAGIB KROVA 30%
- 3.NADSTREŠNICA-lim u boji oluka
- 4.NOVI OLUČI HORIZONTALNI I VERTIKALNI
- 5.ZADRŽATI ŠLICEVE POSTOJEĆIH OLUČNIH VERTIKALA
- 6.KROVNI PROZORI NISU PREDMET OBRADE

IZGLED KROVA-postojece stanje

PREDUZEĆE	PZI- PROJEKAT ZA IZVODJENJE - zgrada obrazovanja Pr+1 - PROJEKAT ARHITEKTURE		
FAZA	PROJEKAT ARHITEKTURE		
LOKACIJA	KP.BR.555 KO LJUBOVIJA,15320 LJUBOVIJA		
PRILOG	IZGLED KROVA -postojece stanje	primerak:	1.
INVESTITOR	SREDNJA ŠKOLA VUK KARADŽIĆ opština Ljubovija		
PROJEKTANT	potpis : Miladin Milanović d.i.a	licenca broj : 300 6986 04	razmera : R: 1:75 datum : 2019.g.
		list broj : 04.	EV.BROJ :




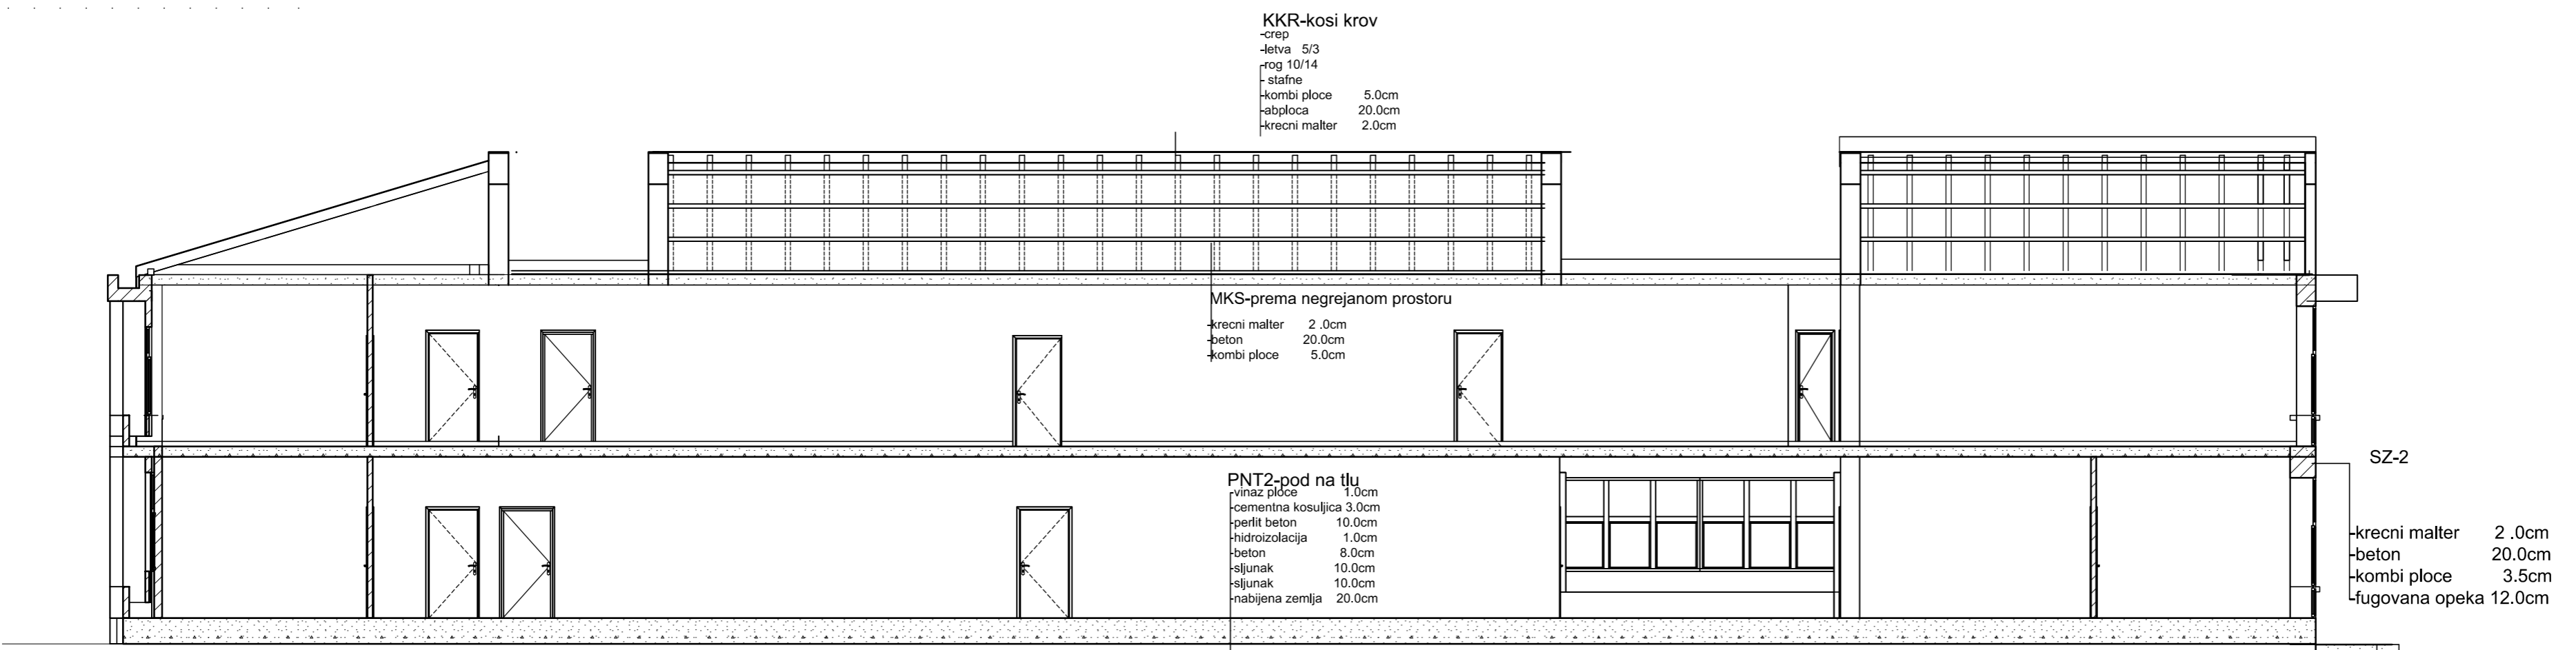

PRESEK A-A postojece stanje

PREDUZEĆE			
FAZA	PZI- PROJEKAT ZA IZVODJENJE - zgrada obrazovanja Pr+1 - PROJEKAT ARHITEKTURE		
LOKACIJA	KP.BR.555 KO LJUBOVIJA,15320 LJUBOVIJA		
PRILOG	PRESEK A-A POSTOJECE STANJE		primerak: 1.
INVESTITOR	SREDNJA SKOLA VUK KARADZIC ,opština Ljubovija		
PROJEKTANT	potpis : Miladin Milanović d.l.a	licenca broj : 300 6986 04	razmera : R: 1:50 datum : 2019.g. list broj : 05. EV.BROJ :




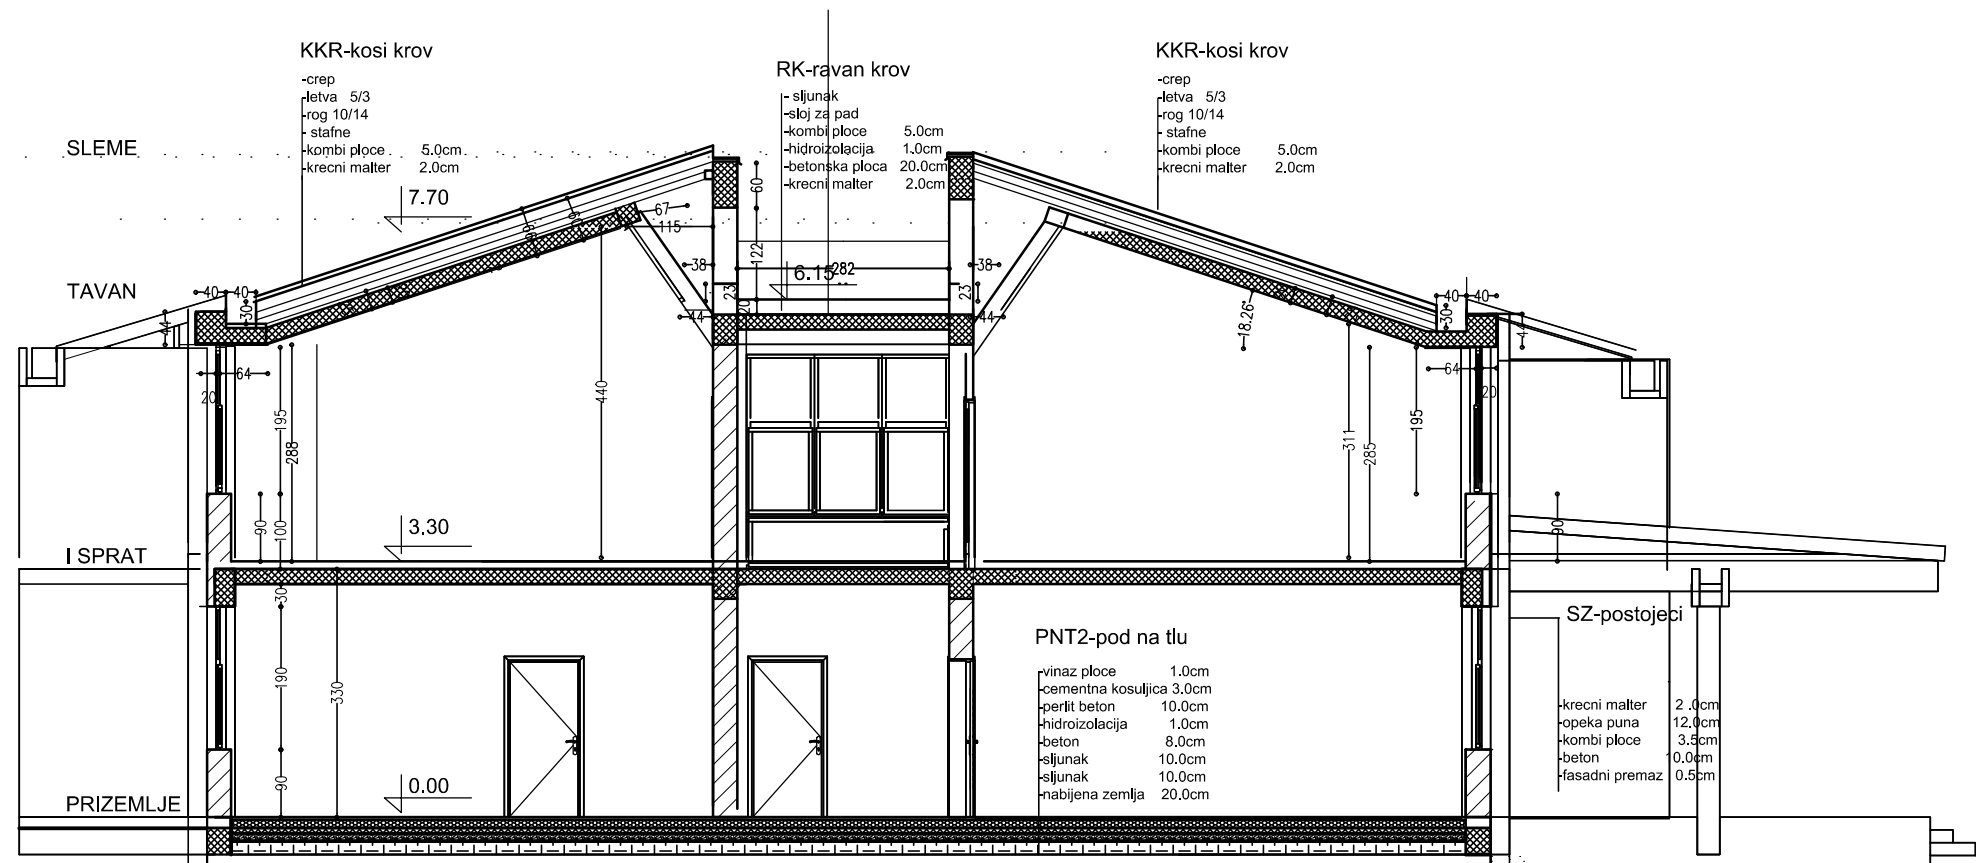

PRESEK B-B postojeće stanje

PREDUZEĆE			
FAZA	PZI- PROJEKAT ZA IZVODJENJE - zgrada obrazovanja Pr+1 - PROJEKAT ARHITEKTURE		
LOKACIJA	KP.BR.555 KO LJUBOVIJA, 15320 LJUBOVIJA		
PRILOG	PRESEK B-B POSTOJEĆE STANJE	primerak:	1.
INVESTITOR	SREDNJA ŠKOLA VUK KARADŽIĆ ,opština Ljubovija		
PROJEKTANT	potpis : Miladin Milanović d.i.a	licenca broj : 300 6986 04	razmera : R: 1:50 datum : 2019.g.
		list broj : 06.	EV.BROJ :



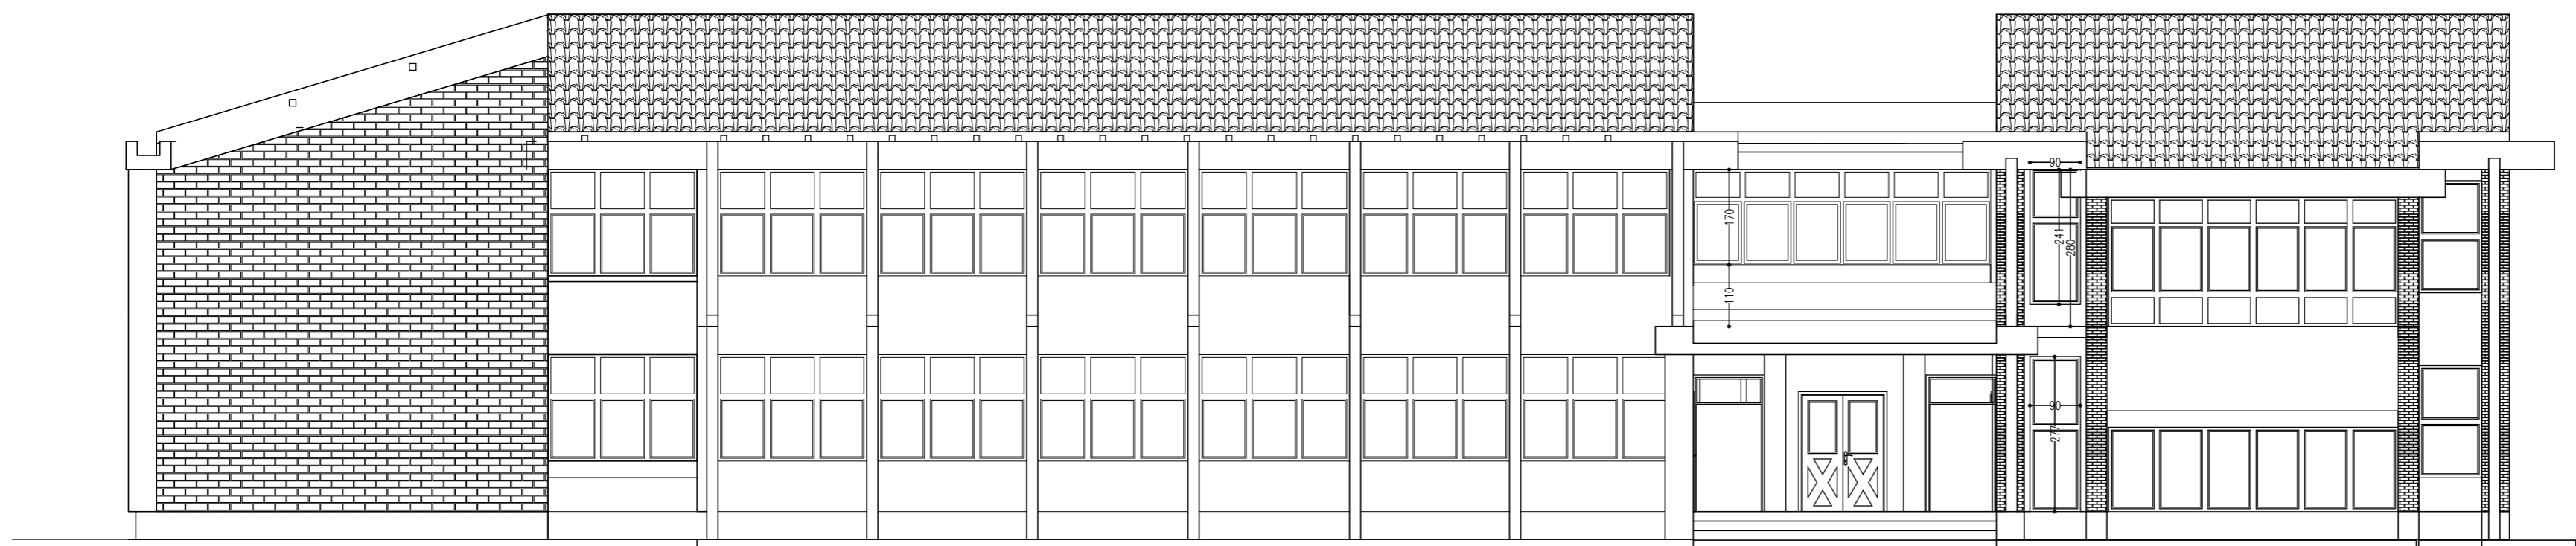

ZAPADNA FASADA-postojeće stanje

PREDUZEĆE	-----		
FAZA	PZI- PROJEKAT ZA IZVODJENJE - zgrada obrazovanja Pr+1 - PROJEKAT ARHITEKTURE		
LOKACIJA	KP.BR.555 KO LJUBOVIJA, 15320 LJUBOVIJA		
PRILOG	ZAPADNA FASADA -POSTOJEĆE STANJE		
INVESTITOR	SREDNJA ŠKOLA VUK KARADŽIĆ opština Ljubovija		
PROJEKTANT	potpis :	licenca broj :	razmera :
Mladin Milanović d.o.o	300 6986 04	2019.g.	R: 1:50
	list broj :	EV.BROJ :	
	07.		



Mladin Milanović


primerak:
1.



JUŽNA FASADA-postojeće stanje

PREDUZEĆE			
FAZA	PZI- PROJEKAT ZA IZVODJENJE - zgrada obrazovanja Pr+1 - PROJEKAT ARHITEKTURE		
LOKACIJA	KP.BR.555 KO LJUBOVIJA,15320 LJUBOVIJA		
PRILOG	JUŽNA FASADA - POSTOJEĆE STANJE	primerak: 1.	
INVESTITOR	SREDNJA ŠKOLA VUK KARADŽIĆ ,opština Ljubovija		
PROJEKTANT	potpis :	licenca broj :	razmera : R: 1:50
Miladin Milanović d.i.a		300 6986 04	datum : 2019.g.
		list broj : 08.	EV.BROJ :




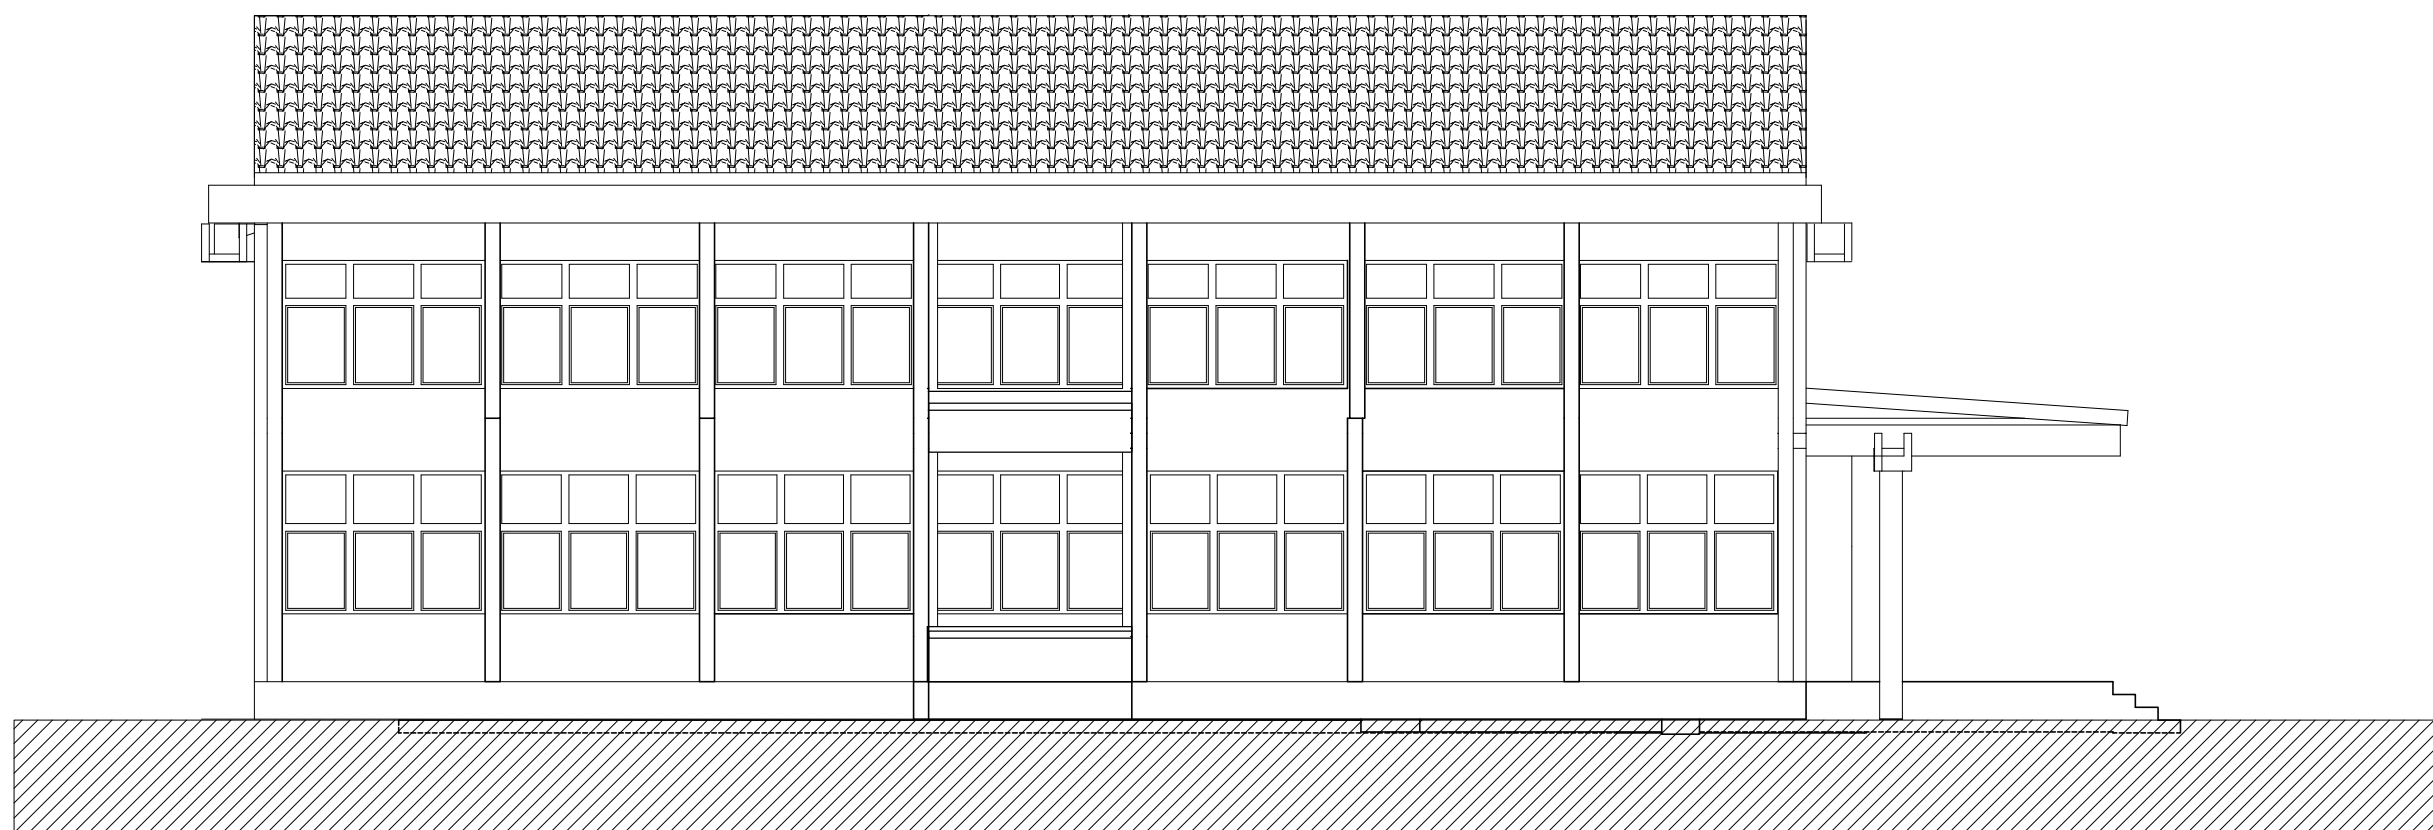

SEVERNA FASADA-postojece stanje

PREDUZEĆE			
FAZA	PZI- PROJEKAT ZA IZVODJENJE - zgrada obrazovanja Pr+1 - PROJEKAT ARHITEKTURE		
LOKACIJA	KP.BR.555 KO LJUBOVIJA,15320 LJUBOVIJA		
PRILOG	SEVERNA FASADA POSTOJECE STANJE		primerak:
INVESTITOR	SREDNJA ŠKOLA VUK KARADŽIĆ ,opština Ljubovija		1.
PROJEKTANT	potpis :	licenca broj :	razmera : R: 1:50
Miladin Milanović d.i.a		300 6986 04	datum : 2019.g.
		list broj : 10.	EV.BROJ :



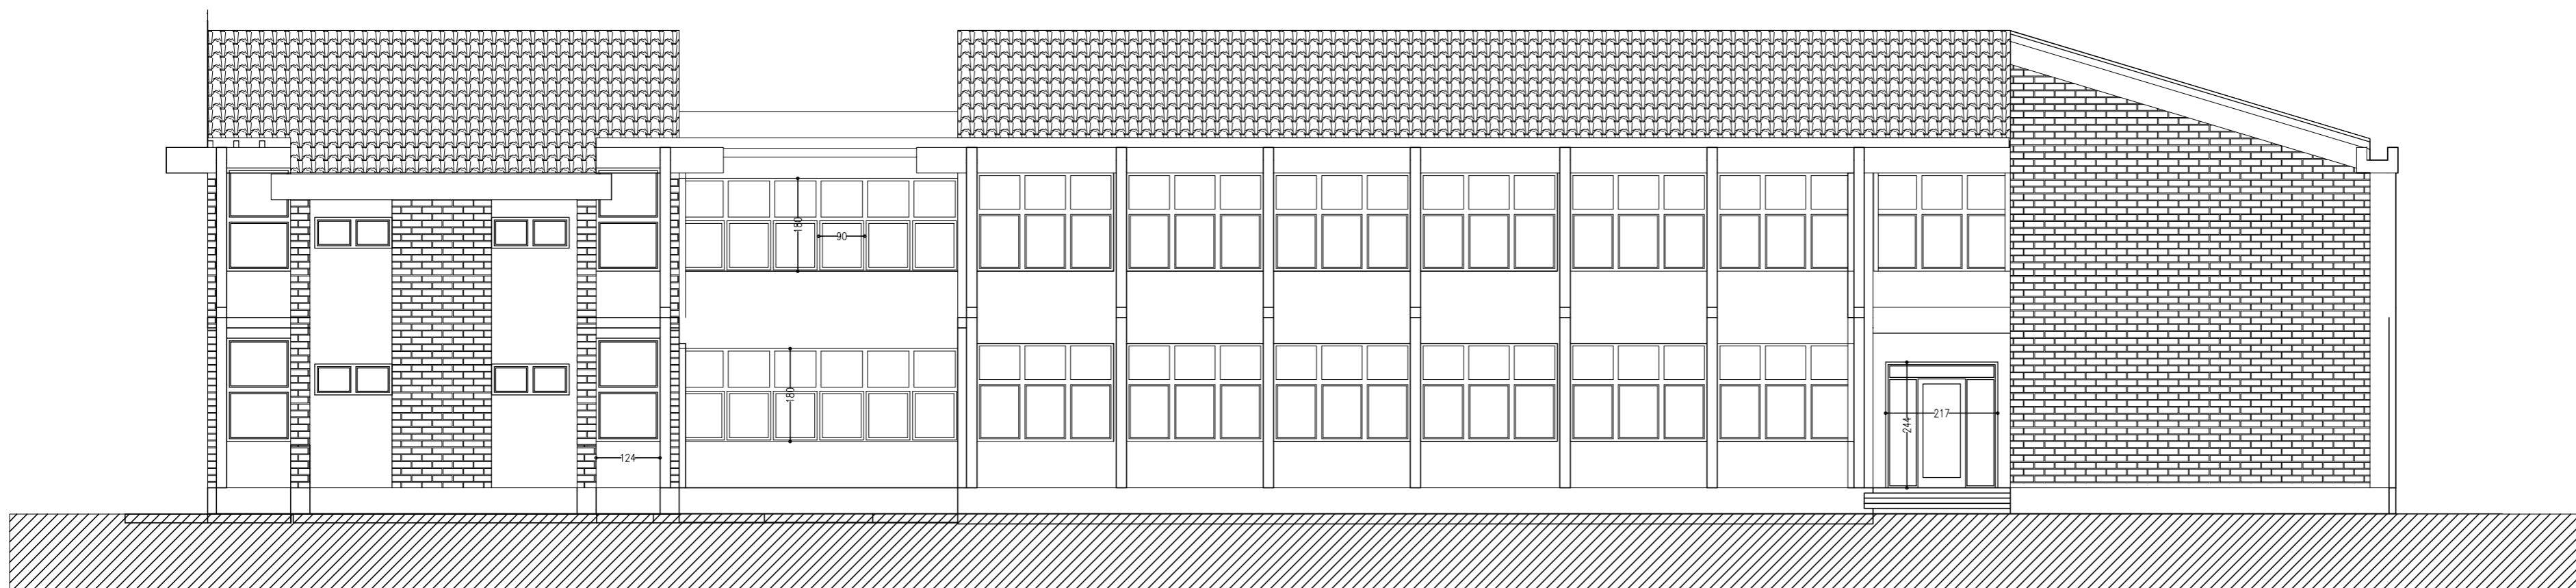

ISTOČNA FASADA-postojeće stanje

PREDUZEĆE	-----		
FAZA	PZI- PROJEKAT ZA IZVODJENJE - zgrada obrazovanja Pr+1 - PROJEKAT ARHITEKTURE		
LOKACIJA	KP.BR.555 KO LJUBOVIJA,15320 LJUBOVIJA		
PRILOG	ISTOCNA FASADA -POSTOJECE STANJE		primerak:
INVESTITOR	SREDNJA ŠKOLA VUK KARADŽIĆ ,opština Ljubovija		1.
PROJEKTANT	potpis :	licenca broj :	razmera : R: 1:50
Miladin Milanović d.l.a		300 6986 04	datum : 2019.g.
			list broj : 09. EV.BROJ :

