


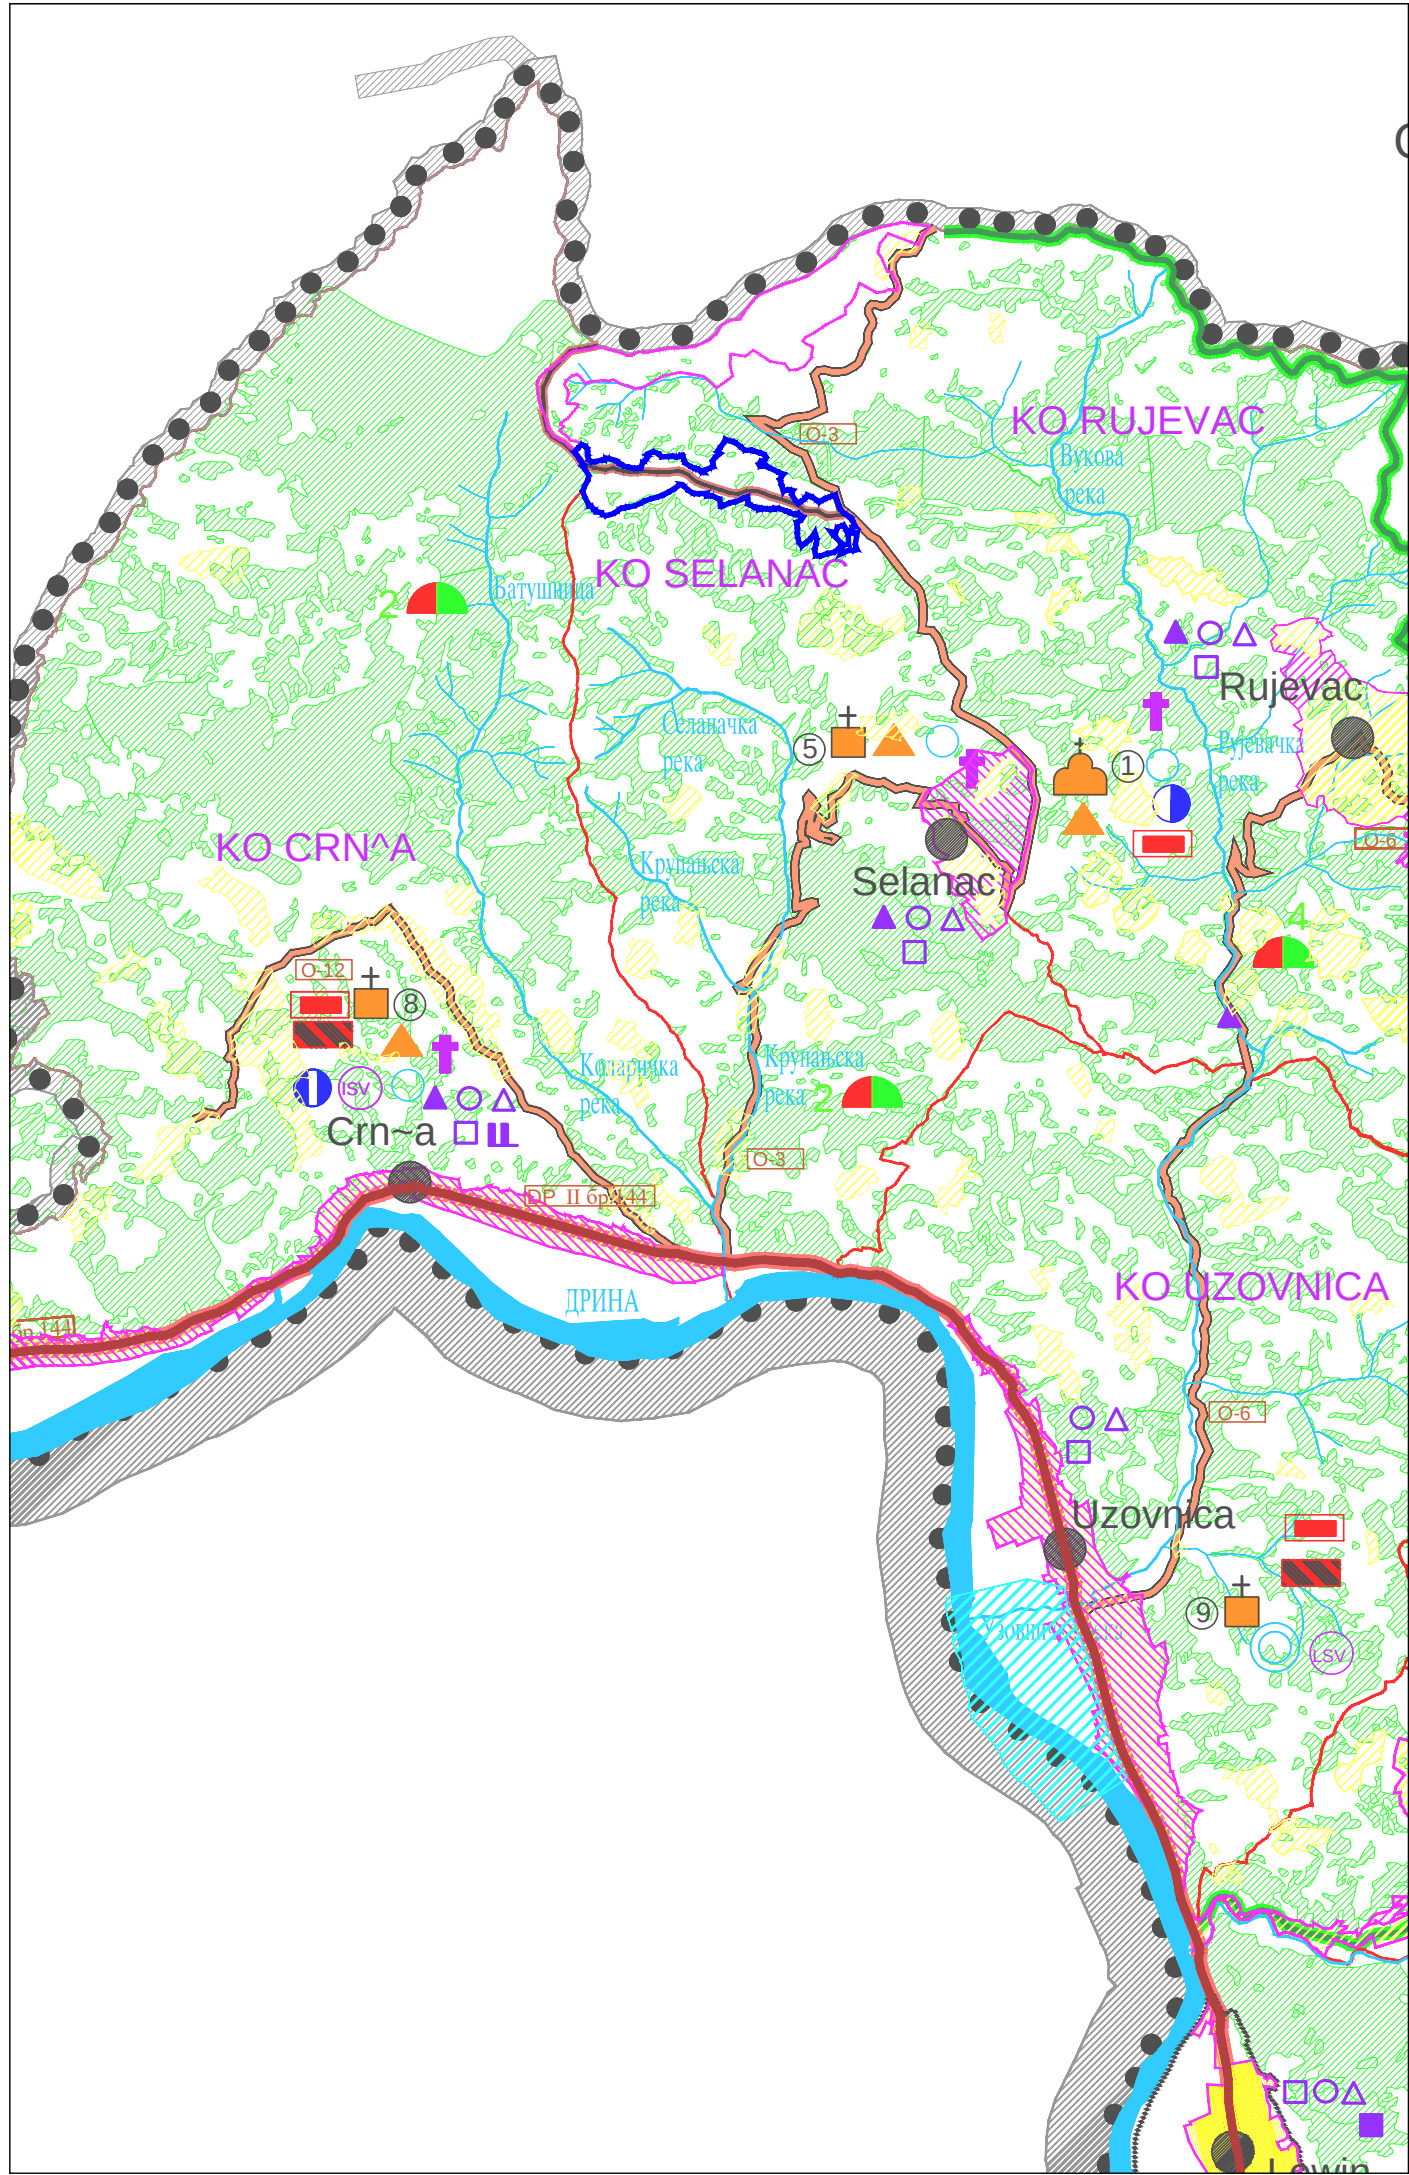

LEGENDA

GRANICE:

	Dr`avna granica
	Granica opštine
	Granica katastarske opštine
	Granica obuhvata Prostornog plana
	Granica obuhvata Generalnog plana Qubovije

POQOPRIVREDNA, VODNA I [UMSKA PODRU^JA:

	Wive, vo}waci, livade
	[ume
	Vodotoci

NAMENA PROSTORA- STANOVAWE

	Opštinski centar
	Naseqe
	Грађевинска подручја насељених места
	Postojeје izgraђeno
	Грађевинско подручје викенд и туристичких подручја

JAVNI I KOMUNALNI OBJEKTI I NAMENE

VERSKI OBJEKTI I OBJEKTI KULTURE

- CRKVE
- 1 - Sv.Prorok Jeremija - Vrhpoq
 - 2 - Sv.Otac Nikolaj - Capari}
 - 3 - Vazn.Gospodweg - Gorwa Qubovija
 - 4 - crkva Kneza Lazara Dobra voda - Bobija
 - 5 - Sv. apostola Petra i Pavla
 - 6 - Sv.velikomu~. Georgija - Orova~ka planina
 - 7 - Uspewe Presv.Bogorodice - Gra~anica
 - 8 - Sv.Velikomu~. Dimitrija (crkva Brvnara) - Crn~a
 - 9 - Presv. Bogorodice - Uzovnica
 - 10- Sv.Preobra`ewa - Qubovija
 - 11- Sabor 12 Sv.apost. (crkva brvnara) - Dowa Orovica
 - 12- Sv.Nikole - Gorwa Tre{wica
- MANASTIRSKI KOMPLEKSI
- 1 - manastir Sv.Velikom.Marije - Rujevac (u formirawu)
 - 2 - manastir Sv.Nikolaj - Soko grad
 - 3 - manastir Sv.Trojice Bijele vode - Podnemi}
 - 4 - manastir Sv.Trojice - ^itluk

- DOM KULTURE
- BIBLIOTEKA

KOMUNALNI OBJEKTI

- GROBQA
- IZVORI[TA
- individualnim vodovodnim sistemom
- lokalnim vodovodnim sistemom
- centralni vodovodni sistem (izvori{te "Grabovica")
- DEPONIJA "Vagan" - nije u funkciji
- PIJACE

ZDRAVSTVENI SERVIS

- SEKTORSKA AMBULANTA
- ZDRAVSTVENA STANICA
- DOM ZDRAVQA

OBJEKTI LOKALNE SAMOUPRAVE

- OP[TINSKA UPRAVA
- MESNA KANCELARIJA
- MESNA ZAJEDNICA

OBJEKTI [KOLSTVA

- OSNOVNE [KOLE
- PODRU^A [KOLA
- MATI^NA [KOLA
- CENTRALNA [KOLA
- SREDWA [KOLA

SAOBRAJAJNA INFRASTRUKTURA:

	Dr`avni put II reda
	Државни путеви II реда који су изгубили статус државних путева
	Opštinski put
	Planirani opštinski put
	Naseqске saobra}ajnice
	Planirani most

INDUSTRIJSKO PRIVREDNE DELATNOSTI


	proizvodwa rude
	proizvodwa graђevinskog materijala
	hidroelektrane
	zanatstvo
	maloprodajni kapaciteti
	ugostiteqski kapaciteti
	radna zona Qubovija

PRIRODNI RESURSI

- proizvodwa rude
- 1 - Preduzeје "Bobija"
 - 2 - Preduzeје "VelikiMajdan"-lokalitet Veliki Majdan
 - 3 - Preduzeје "Alpine granit"-lokalitet Kr{
 - 4 - Preduzeје "Drvo Fluorit"-lokalitet Vinogradi-Rujevac

ПЛАН ДЕТАЉНЕ РЕГУЛАЦИЈЕ „Мачков Камен”

НАЦРТ ПЛАНА

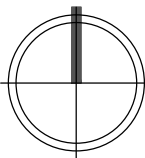

Граница планског подручја

Извод из Просторног плана општине Љубовија

/Реферална карта бр. 1 - Намена простора/

P = 1:50000 лист бр. 2.1

Наручилац и носилац израде плана: ОПШТИНСКА УПРАВА ОПШТИНЕ ЉУБОВИЈА
Ул. Војводе Мишића 45, 15320 Љубовија

Обрађивач плана: УРБАНПРОЈЕКТ АД
ПРЕДУЗЕЋЕ ЗА КОНСАЛТИНГ, УРБАНИЗАМ, ПРОЈЕКТОВАЊЕ И ИНЖЕЊЕРИНГ

Одговорни урбаниста: Зорица Сретеновић, дипл. инж. арх. Директор: Андреја Андрић, дипл. инж. грађ.



август, 2026. г.