


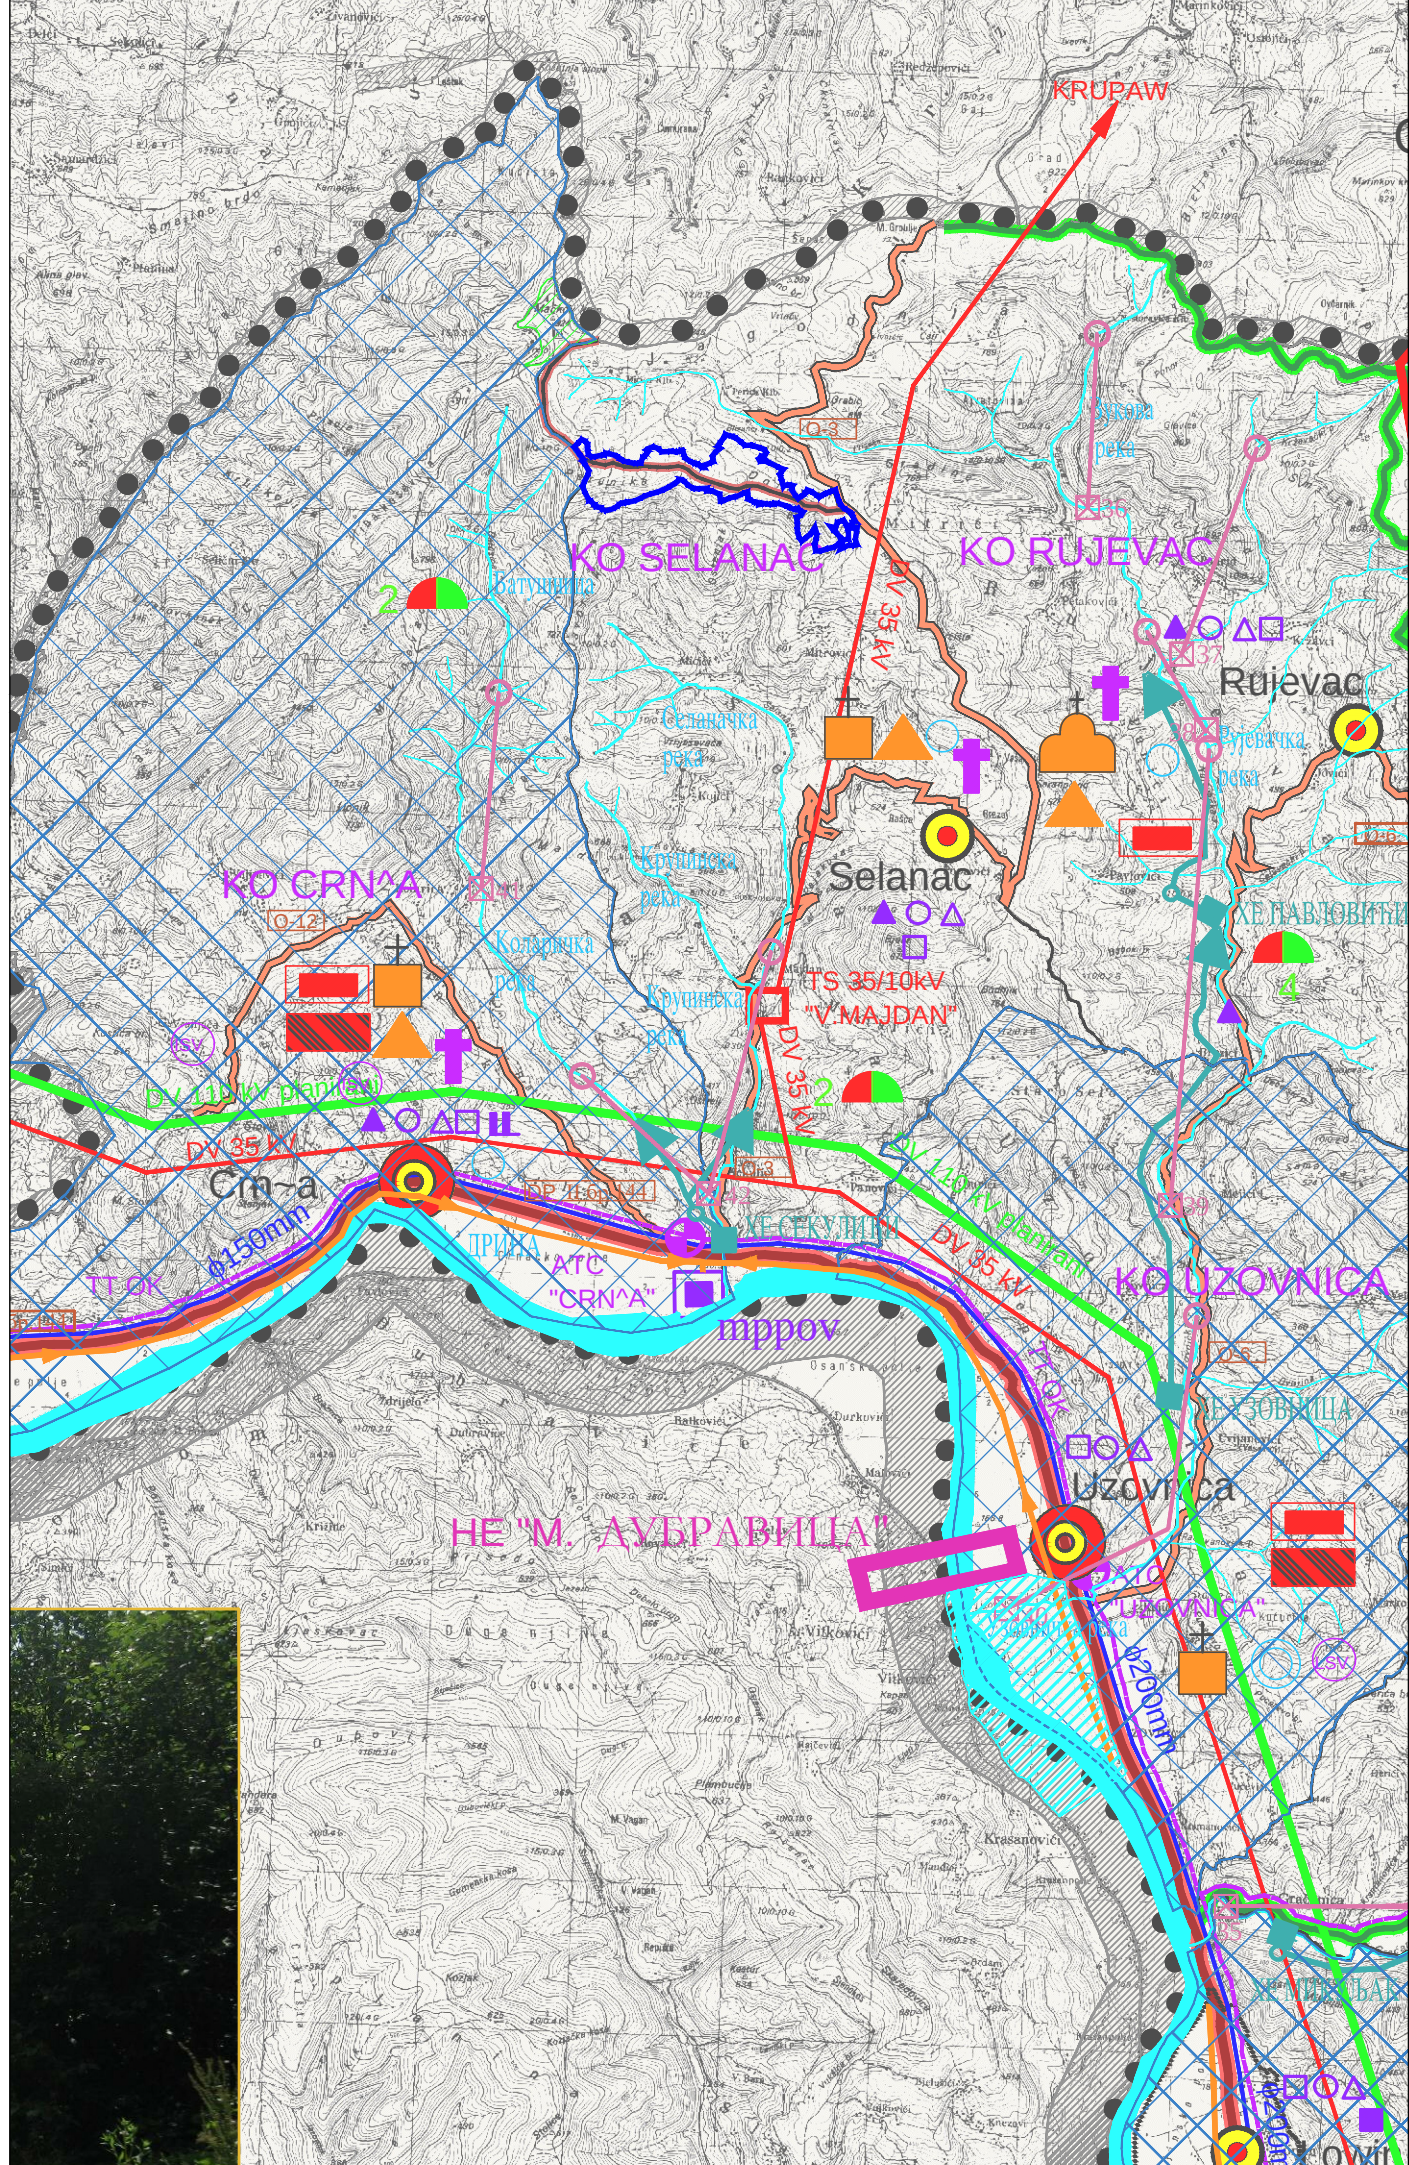

LEGENDA

GRANICE:

	Dr' avna granica
	Granica opštine
	Granica katastarske opštine
	Granica obuhvata Prostornog plana
	Granica obuhvata Generalnog plana Qubovije

INFRASTRUKTURA:

SAOBRAĆAJ:

	Dr' avni put II reda
	Dr' avni put I reda koji su izgubili status državnih puteva
	Opštinski put
	Pravaći od značaja
	Naseqске саобраћајнице
	Planirani most

VODOVOD , KANALIZACIJA I VODOPRIVREDNI OBJEKTI

	Hidrografska mreža
	Pостојећи насип
	Pостојећа obaloutvrda
	Pостојећа преграда
	Pостојећа устава
	Pостојеће извориште санитарне воде
	Pостојеће резервоари питке воде
	Pостојећи потисни вод

	Planirani rezervoar pitke vode
--	--------------------------------

	Локални сеоски водоводни системи
--	----------------------------------

	Индивидуални сеоски водоводни системи
--	---------------------------------------

	Планирани општински водоводни системи
--	---------------------------------------

	Локација планираног постројења за пре-ијававе отпадних вода
--	---

	Локација планираног постројења за пре-ијававе отпадних вода
--	---

	Planirani primarni kanalizacionog kolektori
--	---

	Planirana kanalizaciona crpna stanica
--	---------------------------------------

	Планиране ХЕ са акумулацијама
--	-------------------------------

	Планиране акумулације
--	-----------------------

	Мини хидро електране
--	----------------------

	Машинска зграда
--	-----------------

	Водостан
--	----------

	Водозахват
--	------------

	Бетонска брана
--	----------------

	Цевовод
--	---------

	Тунел
--	-------

	Акумулација
--	-------------

	Бетонски праг
--	---------------

MRE@A NASEQA

	општински центар IV ранг
	центри заједнице села III ранг
	сеоски центри II ранг
	примарна сеоска насеља

ЕЛЕКТРОЕНЕРГЕТИКА И ТЕЛЕКОМУНИКАЦИЈЕ

postojeje stawe

	Dalekovod 110 kV
	Dalekovod 35 kV
	Trafo stanica
	Telefonski kabl
	ATC

planirano stawe

	Dalekovod 110 kV
	Dalekovod 35 kV
	Trafo stanica

INDUSTRIJSKO PRIVREDNE DELATNOSTI

	proizvodwa rude
	proizvodwa građevinskog materijala
	hidroelektrane
	zanatstvo
	maloprodajni kapaciteti
	ugostiteqski kapaciteti
	radna zona Qubovija

PRIORNI RESURSI

	proizvodwa rude
1 -	Preduzeje "Bobija"
2 -	Preduzeje "VelikiMajdan"-lokalitet Veliki Majdan
3 -	Preduzeje "Alpine granit"-lokalitet Krč
4 -	Preduzeje "Drvo Fluorit"-lokalitet Vinogradi-Rujevac

SPECIJANI REZERVAT PRIRODE

"KLISURA REKE TRE[WICA"]

	II степен заштите СРП Кисура реке Трешњице
	III степен заштите СРП Кисура реке Трешњице
	СРП Кисура реке Трешњице

ЈАВНИ И КОМУНАЛНИ ОБЈЕКТИ И НАМЕНЕ

VERSKI OBJEKTI I OBJEKTI KULTURE

	CRKVE
1 -	Sv.Prorok Jeremija - Vrhpoq
2 -	Sv.Otac Nikolaj - Capari
3 -	Vazn.Gospodweg - Gorwa Qubovija
4 -	crkva Kneza Lazara Dobra voda - Bobija
5 -	Sv. apostola Petra i Pavla
6 -	Sv.velikomu-, Georgija - Orova-ka planina
7 -	Uspewe Presv.Bogorodice - Gra-anica
8 -	Sv.Velikomu-, Dimitrija (crkva Brvnara) - Crm-a
9 -	Presv. Bogorodice - Uzdovnica
10 -	Sv.Preobra'ewa - Qubovija
11 -	Sabor 12 Sv.apost. (crkva brvnara) - Dowa Orovica
12 -	Sv.Nikole - Gorwa Tre[wica

MANASTIRSKI KOMPLEKSI

1 -	manastir Sv.Velikom.Marije - Rujevac (u formirawu)
2 -	manastir Sv.Nikolaj - Soko grad
3 -	manastir Sv.Trojice Bijele vode - Podnemi
4 -	manastir Sv.Trojice - 'itluk

DOM KULTURE

BIBLIOTEKA

KOMUNALNI OBJEKTI

GROBQA

IZVORI[TA

	individualnim vodovodnim sistemom
	lokalnim vodovodnim sistemom
	centralni vodovodni sistem (izvori[te "Grabovica)

DEPONIJA "Vagan" - nije u funkciji

PIJACE

ZDRAVSVENI SERVIS

	SEKTORSKA AMBULANTA
	ZDRAVSTVENA STANICA
	DOM ZDRAVQA

OBJEKTI LOKALNE SAMOUPRAVE

	OP[ITINSKA UPRAVA
	MESNA KANCELARIJA
	MESNA ZAJEDNICA


OBJEKTI LOKALNE SAMOUPRAVE

OSNOVNE [KOLE

	PODRU[A [KOLA
	MATI'NA [KOLA
	CENTRALNA [KOLA
	SREDWA [KOLA

ПЛАН ДЕТАЉНЕ РЕГУЛАЦИЈЕ „Мачков Камен”

НАЦРТ ПЛАНА

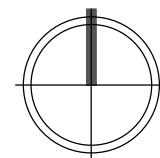

Граница планског подручја

Извод из Просторног плана општине Љубовија

/Реферална карта бр. 2 - Мрежа насеља

и инфраструктурни системи/

P = 1:50000

лист бр. 2.2

Наручилац и носилац израде плана:



ОПШТИНСКА УПРАВА ОПШТИНЕ ЉУБОВИЈА
Ул. Војводе Мишића 45, 15320 Љубовија

Обрађивач плана:



УРБАНПРОЈЕКТ АД
ПРЕДУЗЕЋЕ ЗА КОНСАЛТИНГ, УРБАНИЗАМ, ПРОЈЕКТОВАЊЕ И ИНЖЕЊЕРИНГ

Одговорни урбаниста:

Зорица Сретеновић, дипл. инж. арх.

Директор:

Андреја Андрић, дипл. инж. грађ.



август, 2026. г.