


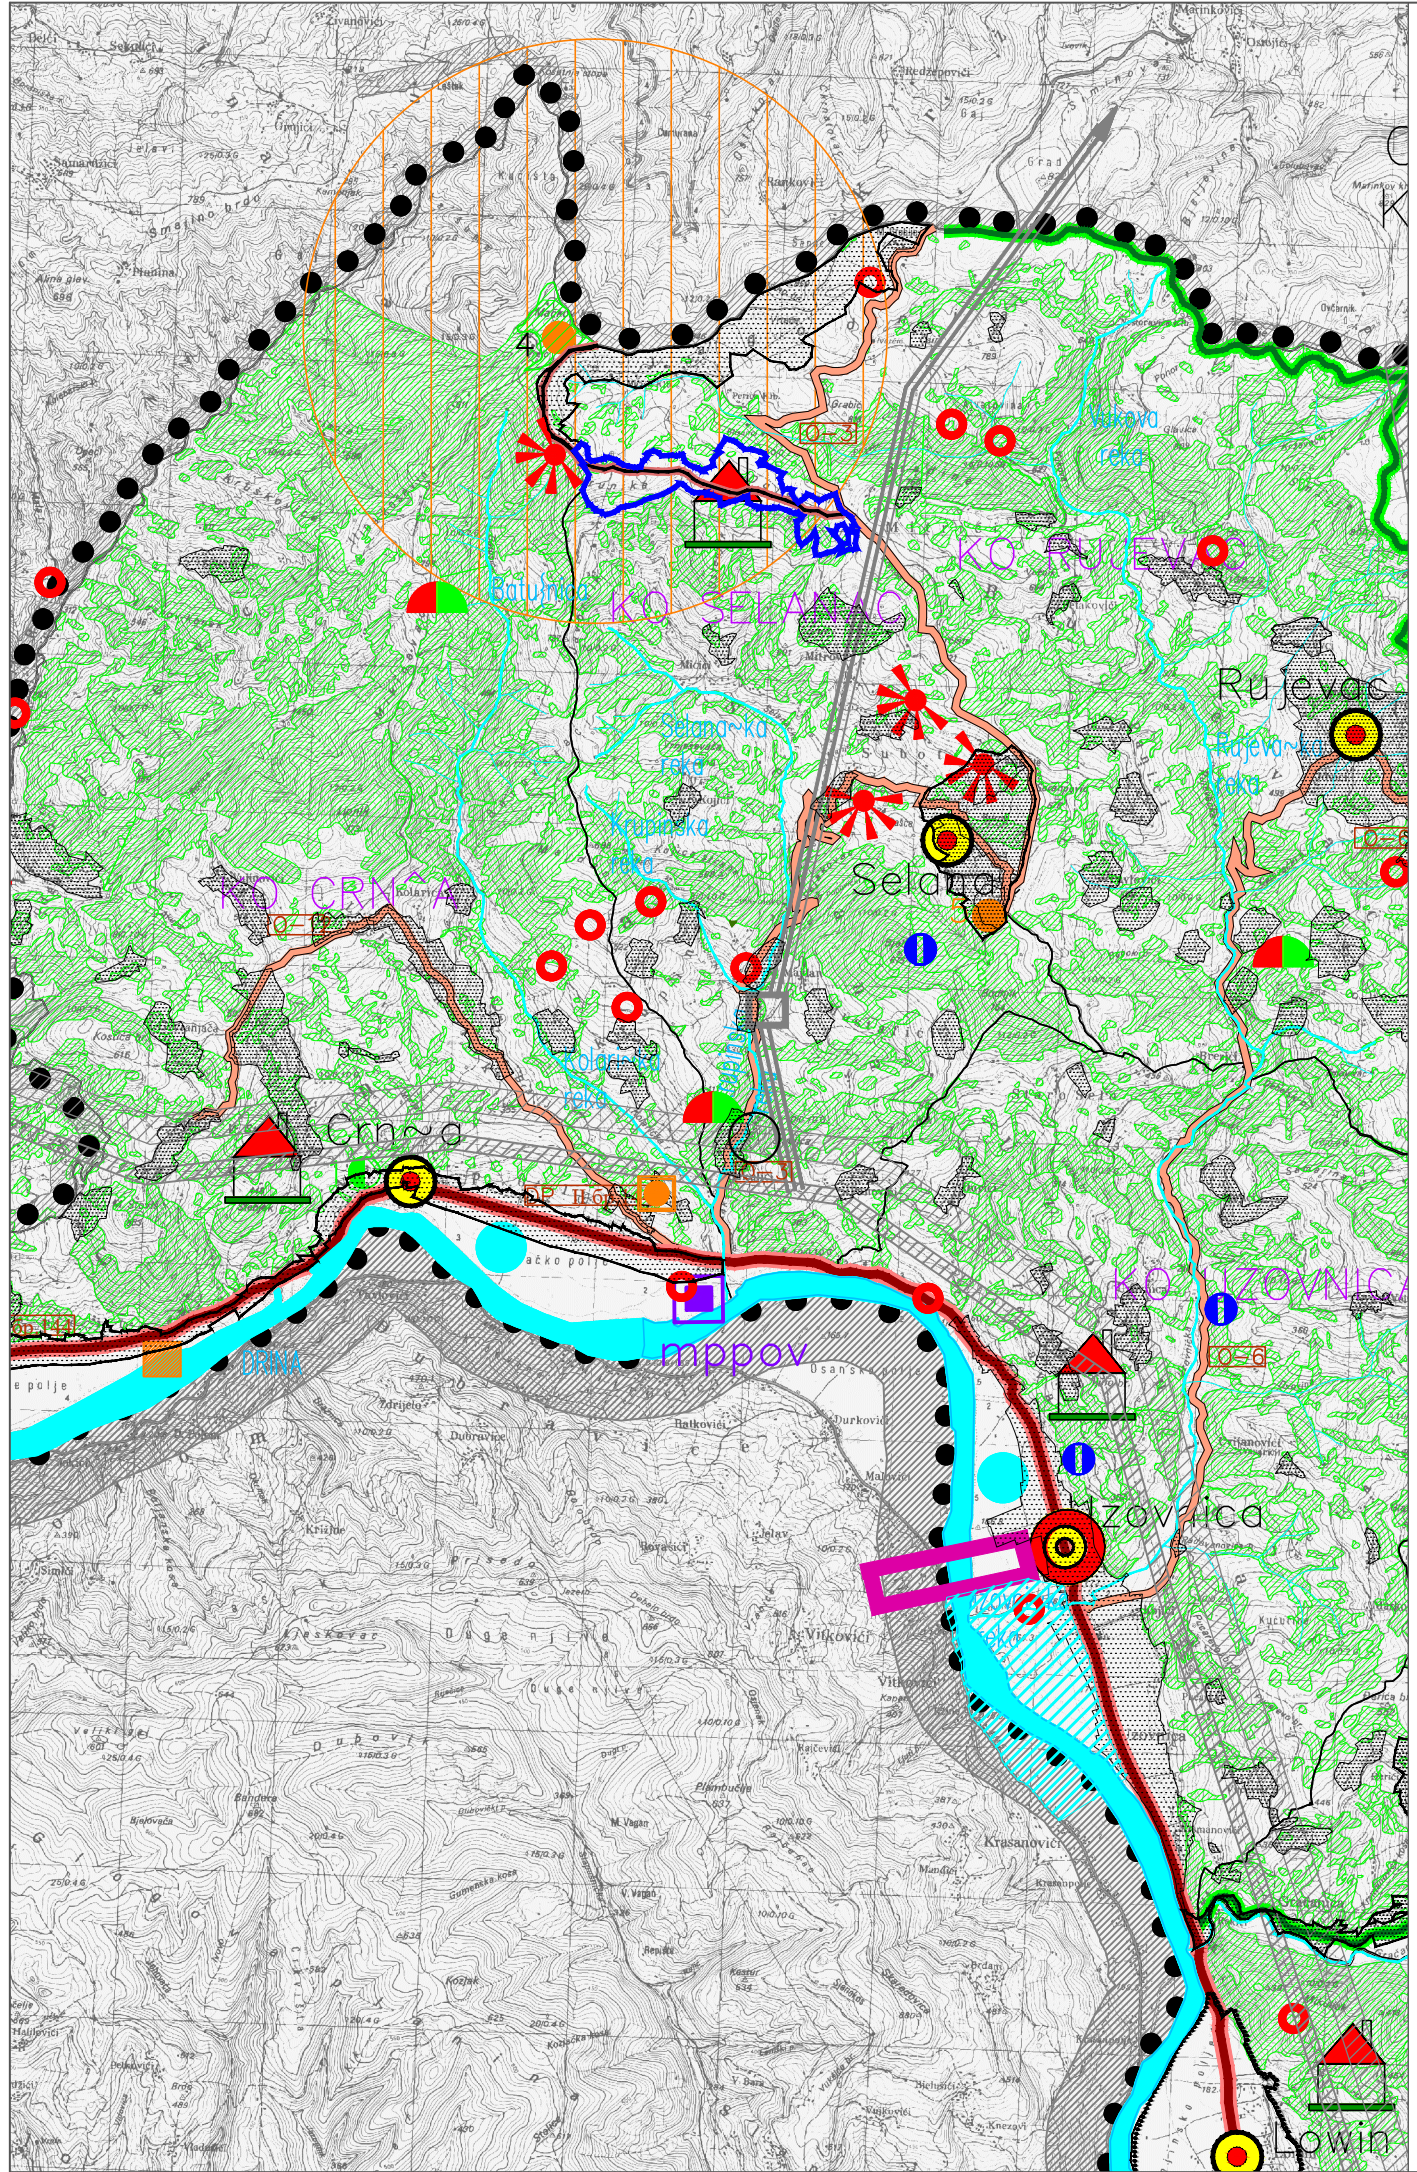

LEGENDA

GRANICE:

	Dr'avna granica
	Granica opštine
	Granica katastarske opštine
	Granica obuhvata Prostornog plana
	Granica obuhvata Generalnog plana Qubovije

INFRASTRUKTURA:

	Dr'avni put II reda
	Dr'avni putevi II reda koji su izgubili status drzavnog puta
	Opštinski put
	Правци од значаја
	Naseqске saobražajnice
	Planirani most

MRE@A NASEQA

	општински центар IV ранг
	центри заједнице села III ранг
	сеоски центри II ранг
	примарна сеоска насеља

НЕПОКРЕТНА И ПРИРОДНА КУЛТУРНА ДОБРА СА ПРОПИСАНИМ ЗОНАМА И РЕЖИМИМА ЗАШТИТЕ

- UTVR\ENA NEPOKRETNА KULTURNA DOBRA:
 - 1 - [ANAC NA BRDU BAURI]U (znamenito mesto)
 - 2 - STARI MOST U DOWOJ OROVICI (spomenik kulture)
 - 3 - CRKVA BRVNARA U DOWOJ OROVICI (spomenik kulture)
 - 4 - KOMPLEKS "MA^KOV KAMEN"(spomenik kulture)
 - 5 - CRKVA BRVNARA U SELANCU (spomenik kulture)
- EVIDENTIRANI OBJEKTI (1-8)
- VREDNI OBJEKTI GRADITEQSKOG NASLE\A (1-34)
- ARHEOLO[KI LOKALITETI (1-58)

ПРОГЛАШЕНО ПРИРОДНО ДОБРО

SPECIJANI REZERVAT PRIRODE "KLISURA REKE TRE[WICA"

	II степен заштите СРП Клисуре реке Трешњице
	III степен заштите СРП Клисуре реке Трешњице
	СРП Клисуре реке Трешњице

MEMORIJALNI PRIRODNI REZERVAT SPOMENIK "MA^KOV KAMEN"

	ZA[TI]ENO PODRU^JE
--	--------------------

ЕВИДЕНТИРАНО ПРИРОДНО ДОБРО

PRIRODNO PLODI[TE MLADICE

--

ME\UNARODNO ZNA^AJNO PODRU^JE ZA PTICE VAQEVSKE PLANINE (ИВА РС018)

--

	ПЛАНИРАНА ЗАШТИТА ПРИРОДНИХ ДОБАРА
--	------------------------------------

	ЕКОЛОШКО - ИВА ПОДРУЧЈЕ
--	-------------------------

ТУРИСТИЧКЕ ЗОНЕ И ЛОКАЦИЈЕ

	ИНФОРМАЦИОНИ ЦЕНТАР - ТОЉ
	МОТЕЛ
	РЕСТОРАН
	ЕТНО КОМПЛЕКС
	ЛОВИШТЕ
	ПЛАНИНАРСКИ ДОМ
	УЗЛЕТИШТЕ ЗА ПАРАГЛАДИНГ

	POTENCIJALNE TURISTI^KE ZONE
--	------------------------------

	POTENCIJALNI SEOSKI TURIZAM
--	-----------------------------

	ПЛАНИРАНА ВИКЕНД И ТУРИСТИЧКА ПОДРУЧЈА
--	--

	ВИКЕНД НАСЕЉЕ
--	---------------

	ВИДИКОВАЦ
--	-----------

ПОЉОПРИВРЕДНО ЗЕМЉИШТЕ

	Њиве,ливаде,пашњаци и воћњаци
--	-------------------------------

	Шумско земљиште
--	-----------------

ВОДЕ И ВОДНО ЗЕМЉИШТЕ

	Реке и потоци
	Хидроелектране са акумулацијама
	Плажа

ЗОНЕ УГРОЖЕНОСТИ И АКТИВНОСТИ НА ЗАШТИТИ ЖИВОТНЕ СРЕДИНЕ

ЗОНА НЕГАТИВНИХ УТИЦАЈА НА ЖИВОТНУ СРЕДИНУ И ДЕГРАДАЦИОНИ ПУКТОВИ

	Грађевинско земљиште-зона урбаних и радних активности
	Гробља
	Неуређено одлагалиште одпада
	Заститни појас високонапонског далековода
	Активни рудници

МЕРЕ ЗАШТИТЕ

	Површине за санацију и рекултивацију
	Одбрана од поплава-насип
	Одбрана од поплава-обалоутврда
	Одбрана од поплава-устава

ПЛАН ДЕТАЉНЕ РЕГУЛАЦИЈЕ „Мачков Камен”

НАЦРТ ПЛАНА

	Пречишћавање отпадних вода(ППОБ и МППОВ)
	Постојеће извориште санитарне воде
	Постојеће резервоари питке воде
	Планирани резервоар питке воде
	Заштита од града (противградне станице)
	Пијезометри х.станица подземних вода

Граница планског подручја

Извод из Просторног плана општине Љубовија

/Реферална карта бр. 3 - Туризам и заштита

простора/

P = 1:50000

лист бр. 2.3

Наручилац и носилац израде плана: ОПШТИНСКА УПРАВА ОПШТИНЕ ЉУБОВИЈА
Ул. Војводе Мишића 45, 15320 Љубовија

Обрађивач плана: УРБАПРОЈЕКТ АД
ПРЕДЈЕЗБЕ ЗА КОНСАЛТИНГ, УРБАНИЗАМ, ПРОЈЕКТОВАЊЕ И ИНЖЕЊЕРИНГ

Одговорни урбаниста: Зорица Сретеновић, дипл. инж. арх. Директор: Андреја Андрић, дипл. инж. грађ.



август, 2026. г.