



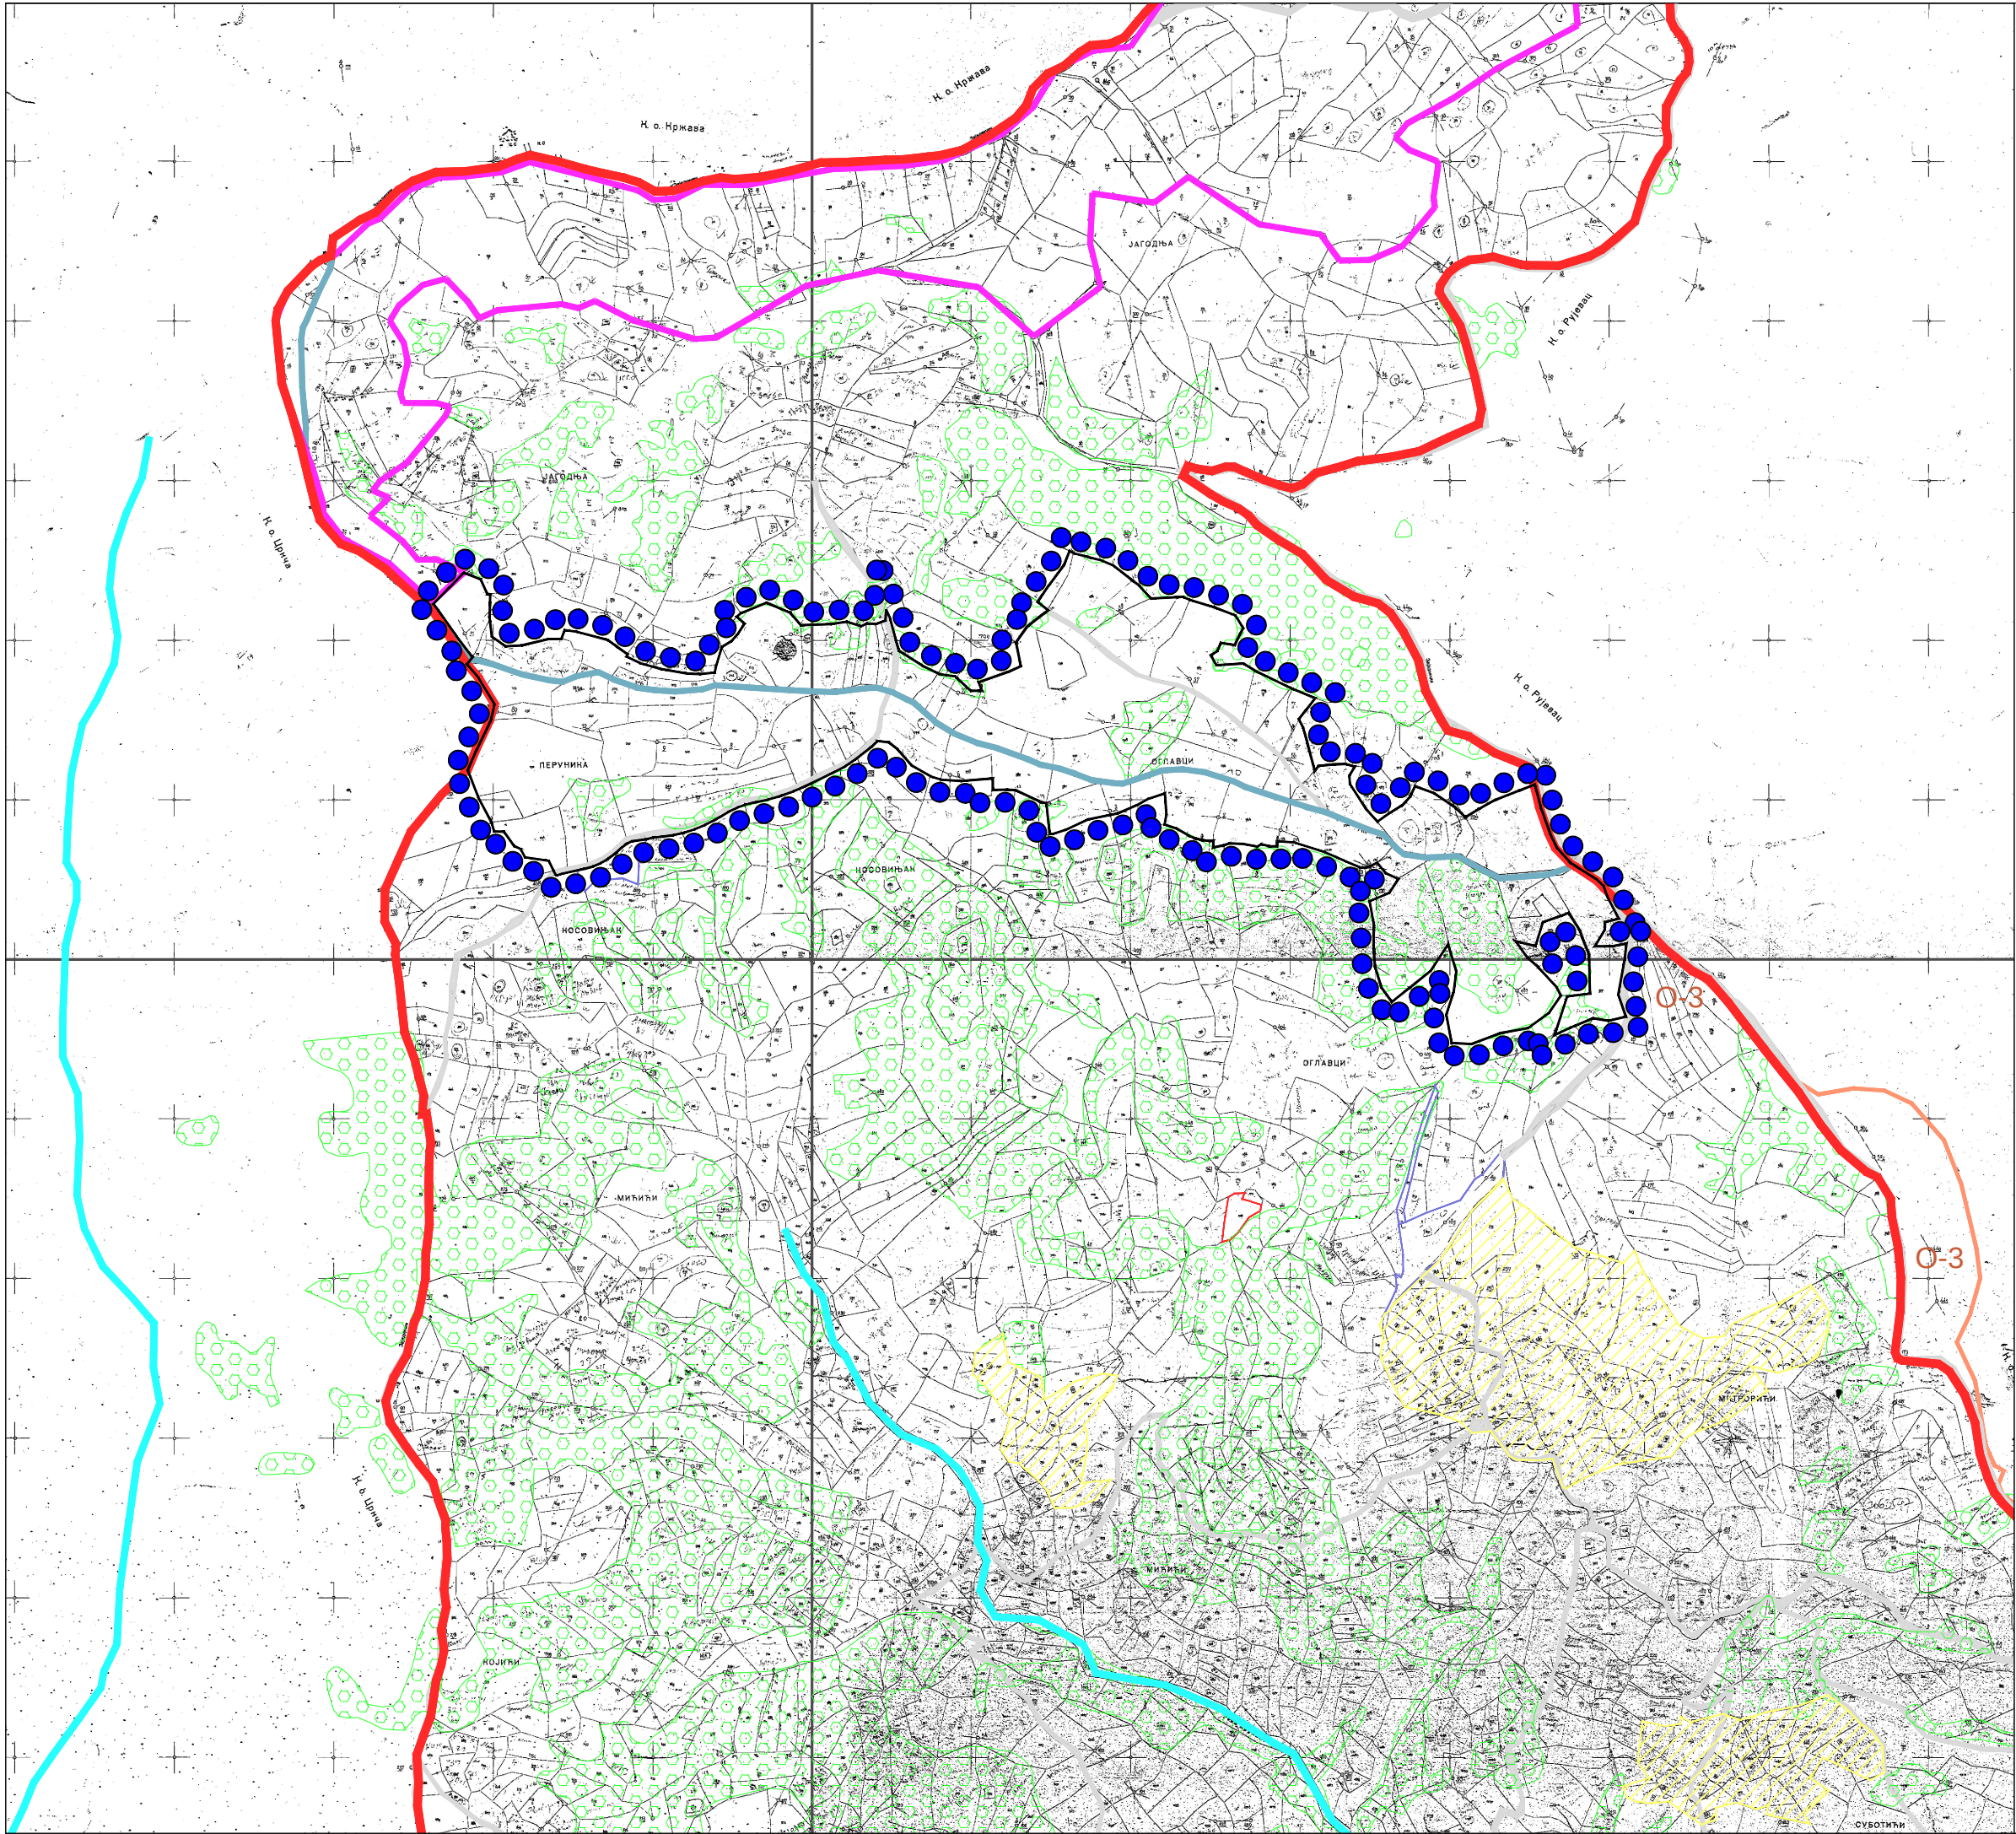

ПЛАН ДЕТАЉНЕ РЕГУЛАЦИЈЕ
„Мачков Камен”

НАЦРТ ПЛАНА

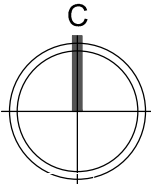

- ГРАЂЕВИНСКО ПОДРУЧЈЕ:
- Постојеће изграђено
 - Планирано ширење грађевинског подручја
 - Граница планираног грађевинског подручја
 - Граница подручја викенд и туристичке зоне
 - ВОДНО ЗЕМЉИШТЕ - Рече и потоци
 - ШУМСКО ЗЕМЉИШТЕ
 - ПОЉОПРИВРЕДНО ЗЕМЉИШТЕ
 - Црква брвнара у Селанцу(споменик културе)
 - Обухват планског документа
- ДП I реда бр.19.1
(Магистрални пут)
- Државни пут II реда
(Регионални пут)
- Општински путеви
(Локални пут)
- Насељске саобраћајнице
- Правац од значаја
- Граница КО
- Државна граница
- Археолошки локалитет

Извод из Просторног плана општине Љубовија /Шематски

приказ уређења насељеног места Селанац/

Р = 1:10000 лист бр. 2.4

Наручилац и носилац израде плана: ОПШТИНСКА УПРАВА ОПШТИНЕ ЉУБОВИЈА
Ул. Војводе Мишића 45, 15320 Љубовија

Обрађивач плана: УРБАНПРОЈЕКТ АД
ПРЕДУЗЕЋЕ ЗА КОНСАЛТИНГ, УРБАНИЗАМ, ПРОЈЕКТОВАЊЕ И ИНЖЕЊЕРИНГ

Одговорни урбаниста: Директор:
Зорица Сретеновић, дипл. инж. арх. Андреја Андрић, дипл. инж. грађ.

