


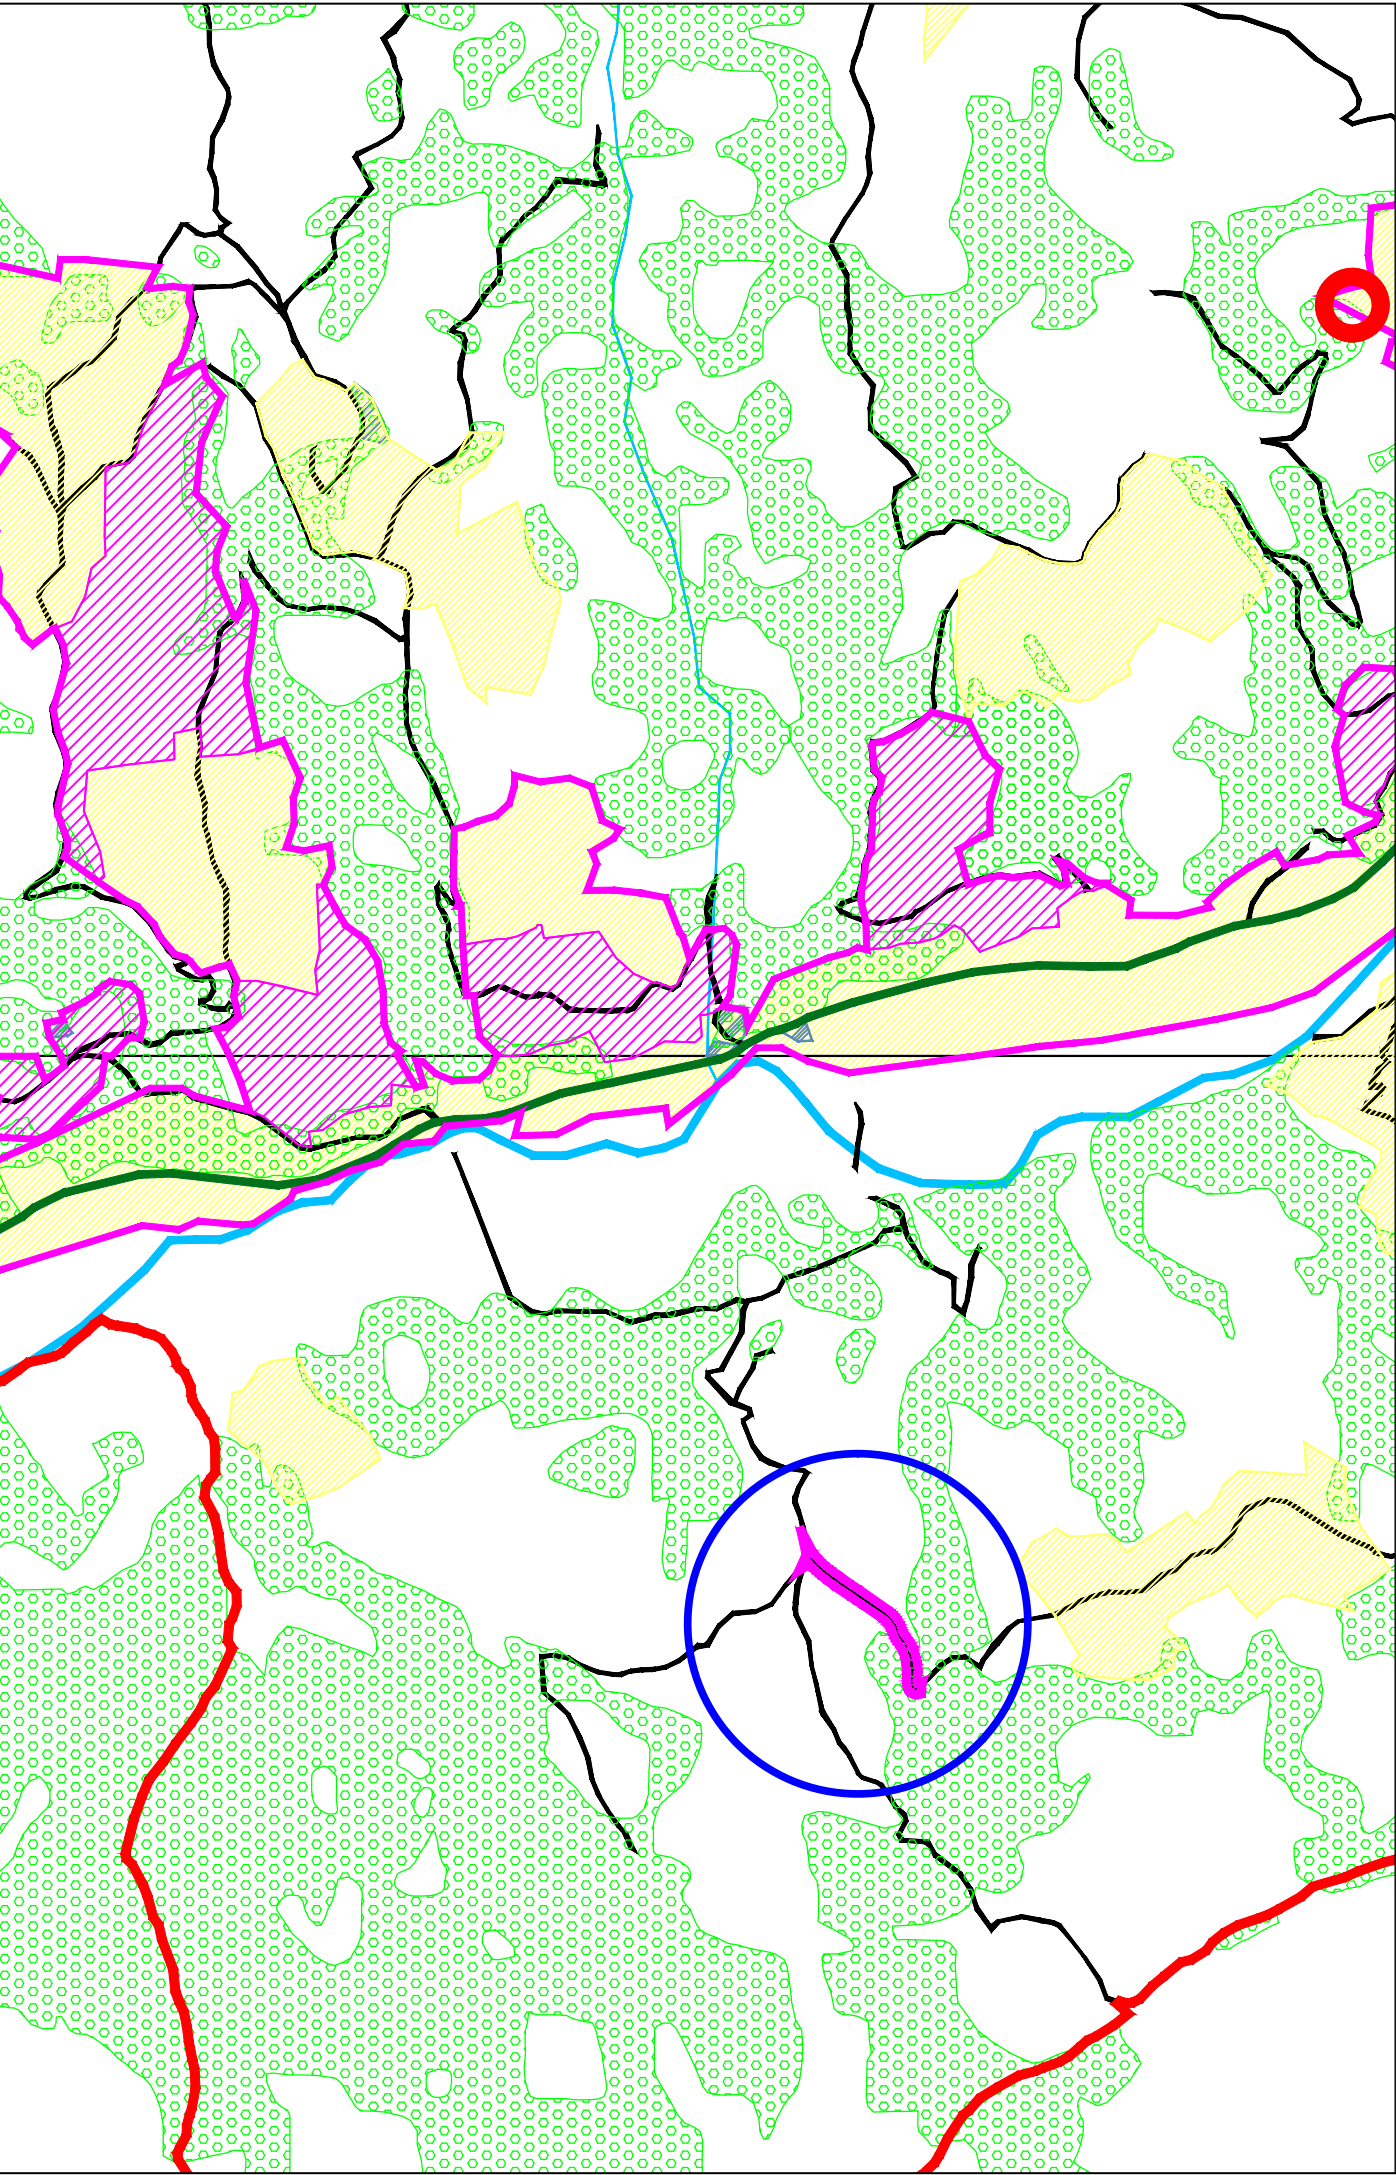

ЛЕГЕНДА:



ГРАЂЕВИНСКО ПОДРУЧЈЕ:

- Постојеће изграђено
- Планирано ширење грађевинског подручја
- Граница планираног грађевинског подручја
- ВОДНО ЗЕМЉИШТЕ - Реке и потоци
- ШУМСКО ЗЕМЉИШТЕ
- ПОЉОПРИВРЕДНО ЗЕМЉИШТЕ
- ДП II реда бр.144 (Магистрални пут М-19.1)
- Државни пут II реда који је изгубио статус државног пута
- Општински путеви (Локални пут)
- Насељске саобраћајнице
- Граница КО
- Државна граница

ЕВИДЕНТИРАНИ ОБЈЕКАТ ГРАДИТЕЉСКОГ НАСЛЕЂА:

- Црква
- Археолошки локалитети

ПЛАН ДЕТАЉНЕ РЕГУЛАЦИЈЕ
некатегорисаног пута Николићи -
Бановићи - Алијин грм

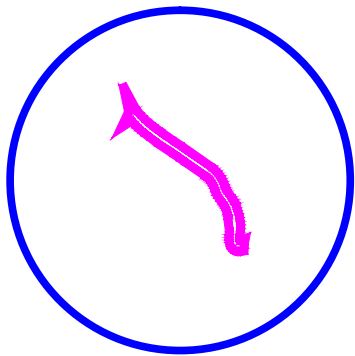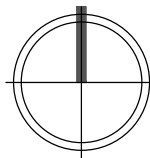

ГРАНИЦА ПЛАНСКОГ ПОДРУЧЈА

Извод из Просторног плана општине Љубовија

/Шематски приказ уређења насељеног места

к.о. Грачаница/

Р = 1:10000

лист бр. 2

**УРБАНПРОЈЕКТ А.Д.**

ПРЕДУЗЕЋЕ ЗА КОНСАЛТИНГ, УРБАНИЗАМ,
ПРОЈЕКТОВАЊЕ И ИНЖЕЊЕРИНГ

32000 ЧАЧАК, Жупана Страцимира бр. 35/III, тел/факс 032/323-270, тел. 032/324-409, e-mail office@urbanprojekt.rs

Одговорни урбаниста
Зорица Сретеновић, дипл. инж. арх.



Директор
Андреја Андрић, дипл. инж. грађ.

септембар, 2026. г.