


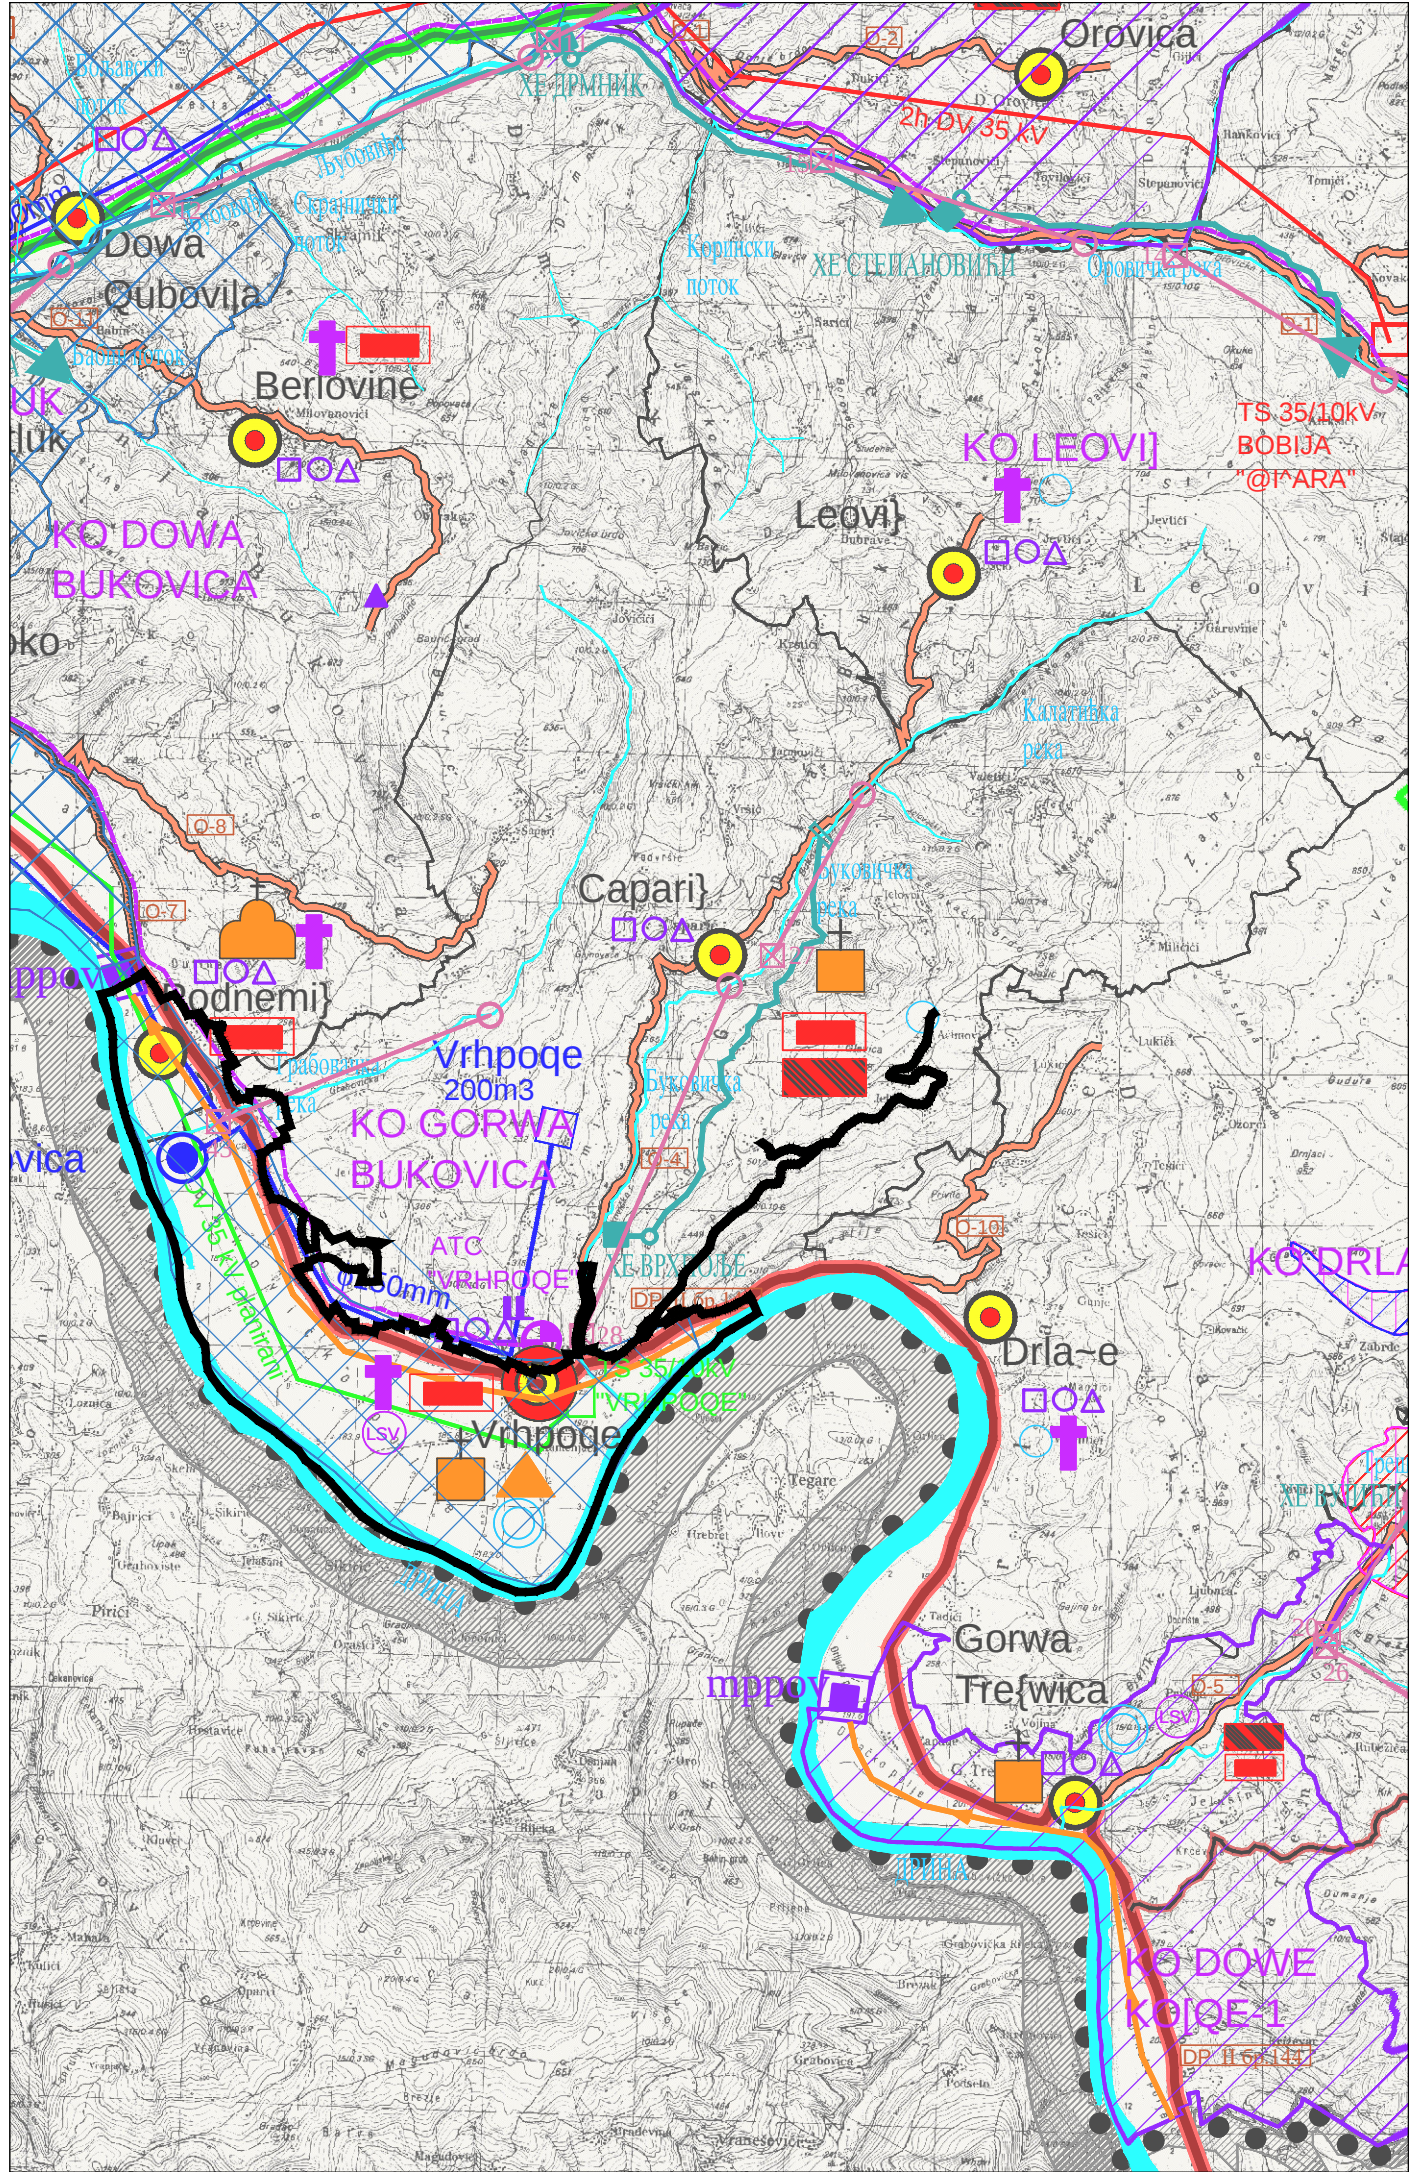

LEGENDA

GRANICE:

	Dr'avna granica
	Granica opštine
	Granica katastarske opštine
	Granica obuhvata Prostornog plana
	Granica obuhvata Generalnog plana Qubovije

INFRASTRUKTURA:

SAOBRAJA:

	Dr'avni put II reda
	Dr'avni put I reda koji su izgubili status državnih puteva
	Opštinski put
	Правци од значаја
	Naseqске саобраћајнице
	Planirani most

VODOVOD , KANALIZACIJA I VODOPRIVREDNI OBJEKTI

	Хидрографска мрежа
	Постојећи насип
	Постојећа обаловрда
	Постојећа преграда
	Постојећа устава
	Постојеће извориште санитарне воде
	Постојеће резервоари питке воде
	Постојећи потисни вод
	Planirani rezervoar pitke vode
	Локални сеоски водоводни системи
	Индивидуални сеоски водоводни системи
	Планирани општински водоводни системи
	Локација планираног постројења за пречишћавање отпадних вода
	Локација планираног постројења за пречишћавање отпадних вода
	Planirani primarni kanalizacionog kolektori
	Planirana kanalizaciona crpna stanica
	Планиране ХЕ са акумулацијама
	Планиране акумулације
	Мини хидро електране
	Машинска зграда
	Водостан
	Водозахват
	Бетонска брана
	Цевовод
	Тунел
	Акумулација
	Бетонски праг

MRE@A NASEQA

	општински центар IV ранг
	центри заједнице села III ранг
	сеоски центри II ранг
	примарна сеоска насеља

ЕЛЕКТРОЕНЕРГЕТИКА И ТЕЛЕКОМУНИКАЦИЈЕ

	postojeće stave
	Dalekovod 110 kV
	Dalekovod 35 kV
	Trafo stanica
	Telefonski kabl
	ATC
	planirano stave
	Dalekovod 110 kV
	Dalekovod 35 kV
	Trafo stanica

INDUSTRIJSKO PRIVREDNE DELATNOSTI

	производња руде
	производња грађевинског материјала
	hidroelektrane
	zanatstvo
	maloprodajni kapaciteti
	ugostiteqski kapaciteti
	radna zona Qubovija

PRIRODNI RESURSI

	производња руде
	Preduzeje "Bobija"
	Preduzeje "VelikiMajdan"-lokalitet Veliki Majdan
	Preduzeje "Alpine granit"-lokalitet Kr{
	Preduzeje "Drvo Fluorit"-lokalitet Vinogradi-Rujevac

SPECIJANI REZERVAT PRIRODE "KLISURA REKE TRE[WICA"

	II степен заштите СРП Клисура реке Трешњице
	III степен заштите СРП Клисура реке Трешњице
	СРП Клисура реке Трешњице

ЈАВНИ И КОМУНАЛНИ ОБЈЕКТИ И НАМЕНЕ

VERSKI OBJEKTI I OBJEKTI KULTURE

	CRKVE
	1 - Sv.Prorok Jeremija - Vrhpoq
	2 - Sv.Otac Nikolaj - Capari}
	3 - Vazn.Gospodweg - Gorwa Qubovija
	4 - crkva Kneza Lazara Dobra voda - Bobija
	5 - Sv. apostola Petra i Pavla
	6 - Sv.velikomu-, Georgija - Orova-ka planina
	7 - Uspewe Presv.Bogorodice - Gra-anica
	8 - Sv.Velikomu-, Dimitrija (crkva Brvnara) - Cm-a
	9 - Presv. Bogorodice - Uzovnica
	10 - Sv.Preobra'ewa - Qubovija
	11 - Sabor 12 Sv.apost. (crkva brvnara) - Dowa Orovia
	12 - Sv.Nikole - Gorwa Tre[wica
	MANASTIRSKI KOMPLEKSI
	1 - manastir Sv.Velikom.Marije - Rujevac (u formirawu)
	2 - manastir Sv.Nikolaj - Soko grad
	3 - manastir Sv.Trojice Bijele vode - Podnemi}
	4 - manastir Sv.Trojice - 'rtluk

DOM KULTURE

BIBLIOTEKA

KOMUNALNI OBJEKTI

GROBQA

IZVORI[TA

	individualnim vodovodnim sistemom
	lokalnim vodovodnim sistemom
	centralni vodovodni sistem (izvori[te "Grabovica")
	DEPONIJA "Vagan" - nije u funkciji
	PIJACE

ZDRAVSVENI SERVIS

	SEKTORSKA AMBULANTA
	ZDRAVSTVENA STANICA
	DOM ZDRAVQA

OBJEKTI LOKALNE SAMOUPRAVE


	OP[ITINSKA UPRAVA
	MESNA KANCELARIJA
	MESNA ZAJEDNICA

OBJEKTI LOKALNE SAMOUPRAVE

OSNOVNE [KOLE

	PODRUQA [KOLA
	MATI'NA [KOLA
	CENTRALNA [KOLA
	SREDWA [KOLA

ПЛАН ДЕТАЉНЕ РЕГУЛАЦИЈЕ за изградњу канализационе мреже, постројења за пречишћавање отпадних вода и приступних саобраћајница према реци Дрини у насељу Врхпоље

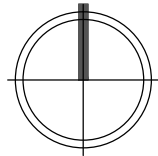

Граница планског подручја

Извод из Просторног плана општине Љубовија

/Реферална карта бр. 2 - Мрежа насеља

и инфраструктурни системи/

P = 1:50000

лист бр. 2.2

УРБАНПРОЈЕКТ - ПРЕДУЗЕЋЕ ЗА КОНСАЛТИНГ,
УРБАНИЗАМ, ПРОЈЕКТОВАЊЕ И ИНЖЕЊЕРИНГ

Одговорни урбаниста
Зорица Сретеновић, дипл. инж. арх.



Зорица Р. Сретеновић



Директор
Андреја Андрић, дипл. инж. грађ.

септембар, 2026. г.