
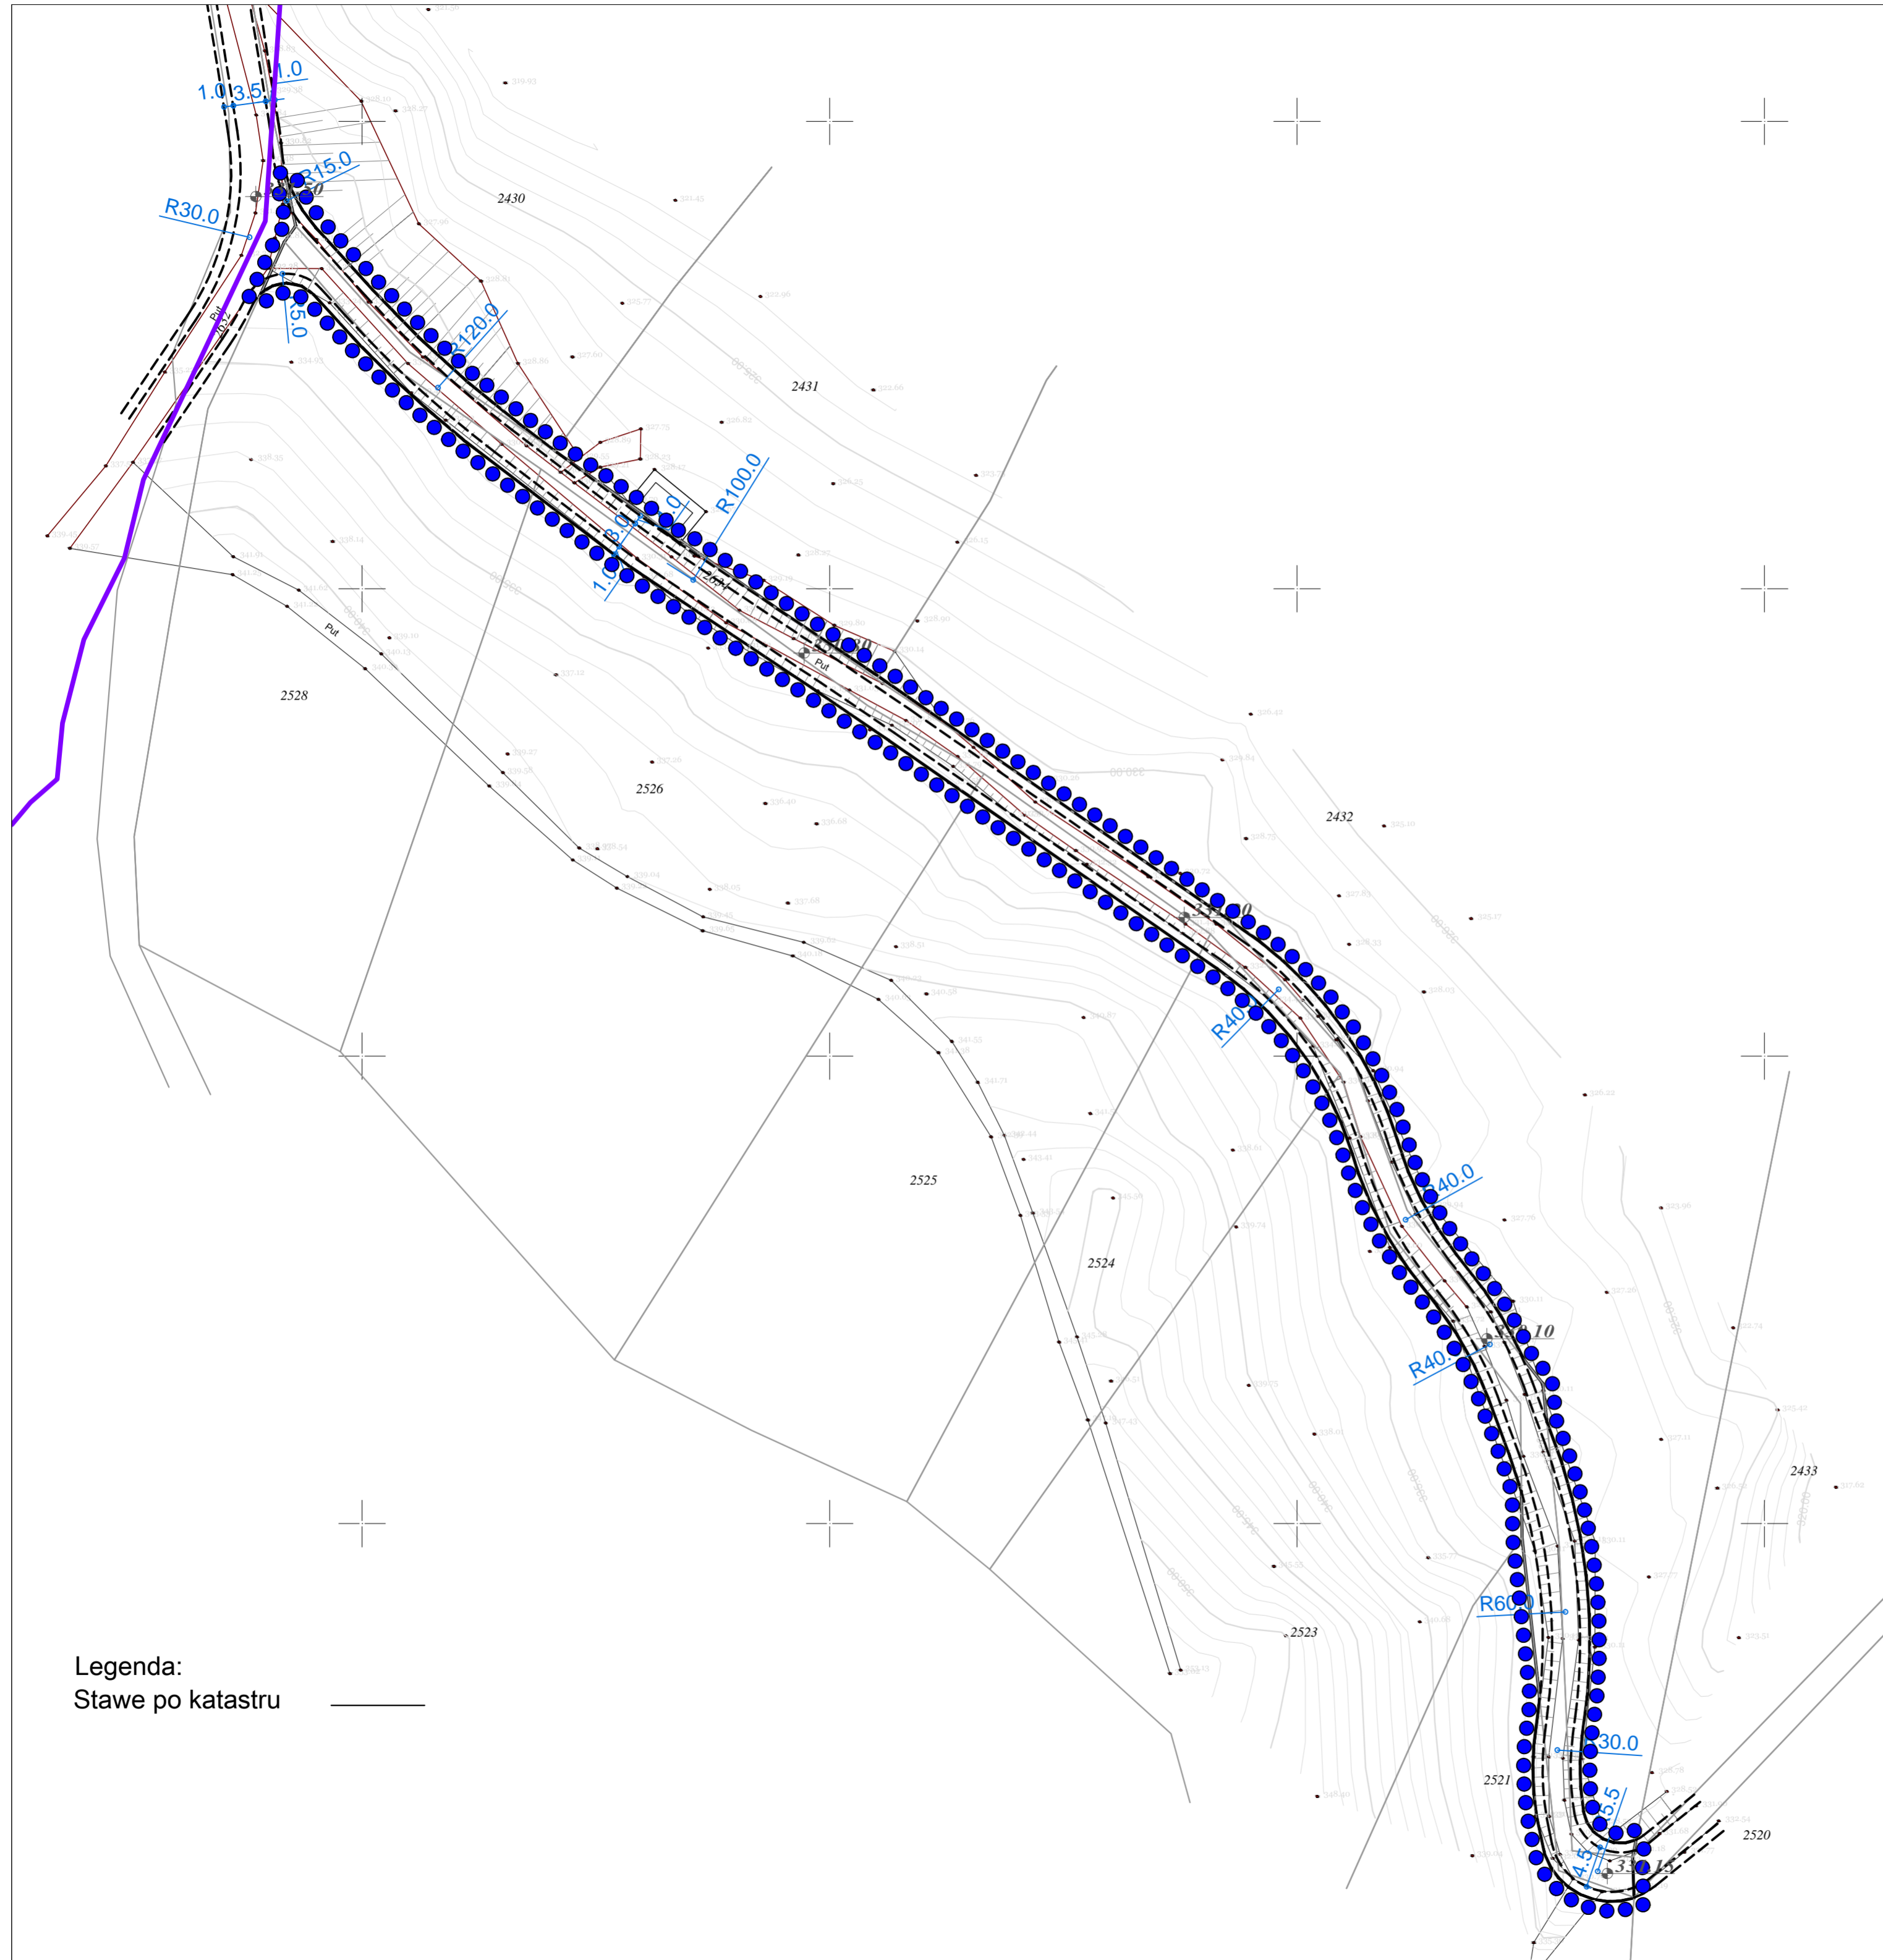



# ПЛАН ДЕТАЉНЕ РЕГУЛАЦИЈЕ некатегорисаног пута Николићи - Бановићи - Алијин грм


НАЦРТ ПЛАНА

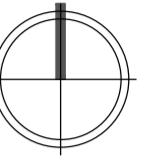

Legenda:  
Stave po katastru

## ЛЕГЕНДА

 Постојећа телекомуникациона инфраструктура

 Граница катастарске парцеле

 ГРАНИЦА ПЛАНСКОГ ПОДРУЧЈА

План телекомуникационе инфраструктуре

Р = 1:500

лист бр. 6

 **УРБАНПРОЈЕКТ АД.** ПРЕДУЗЕЋЕ ЗА КОНСАЛТИНГ, УРБАНИЗАМ,  
ПРОЈЕКТОВАЊЕ И ИНЖЕЊЕРИНГ  
32000 ЧАЧАК, Жупана Страцимира бр. 35/III, тел/факс 032/323-270, тел. 032/324-409, e-mail office@urbanprojekt.rs

Одговорни урбаниста  
Зорица Сретеновић, дипл. инж. арх.

Директор  
Андреја Андрић, дипл. инж. грађ.

јун, 2024. г.