





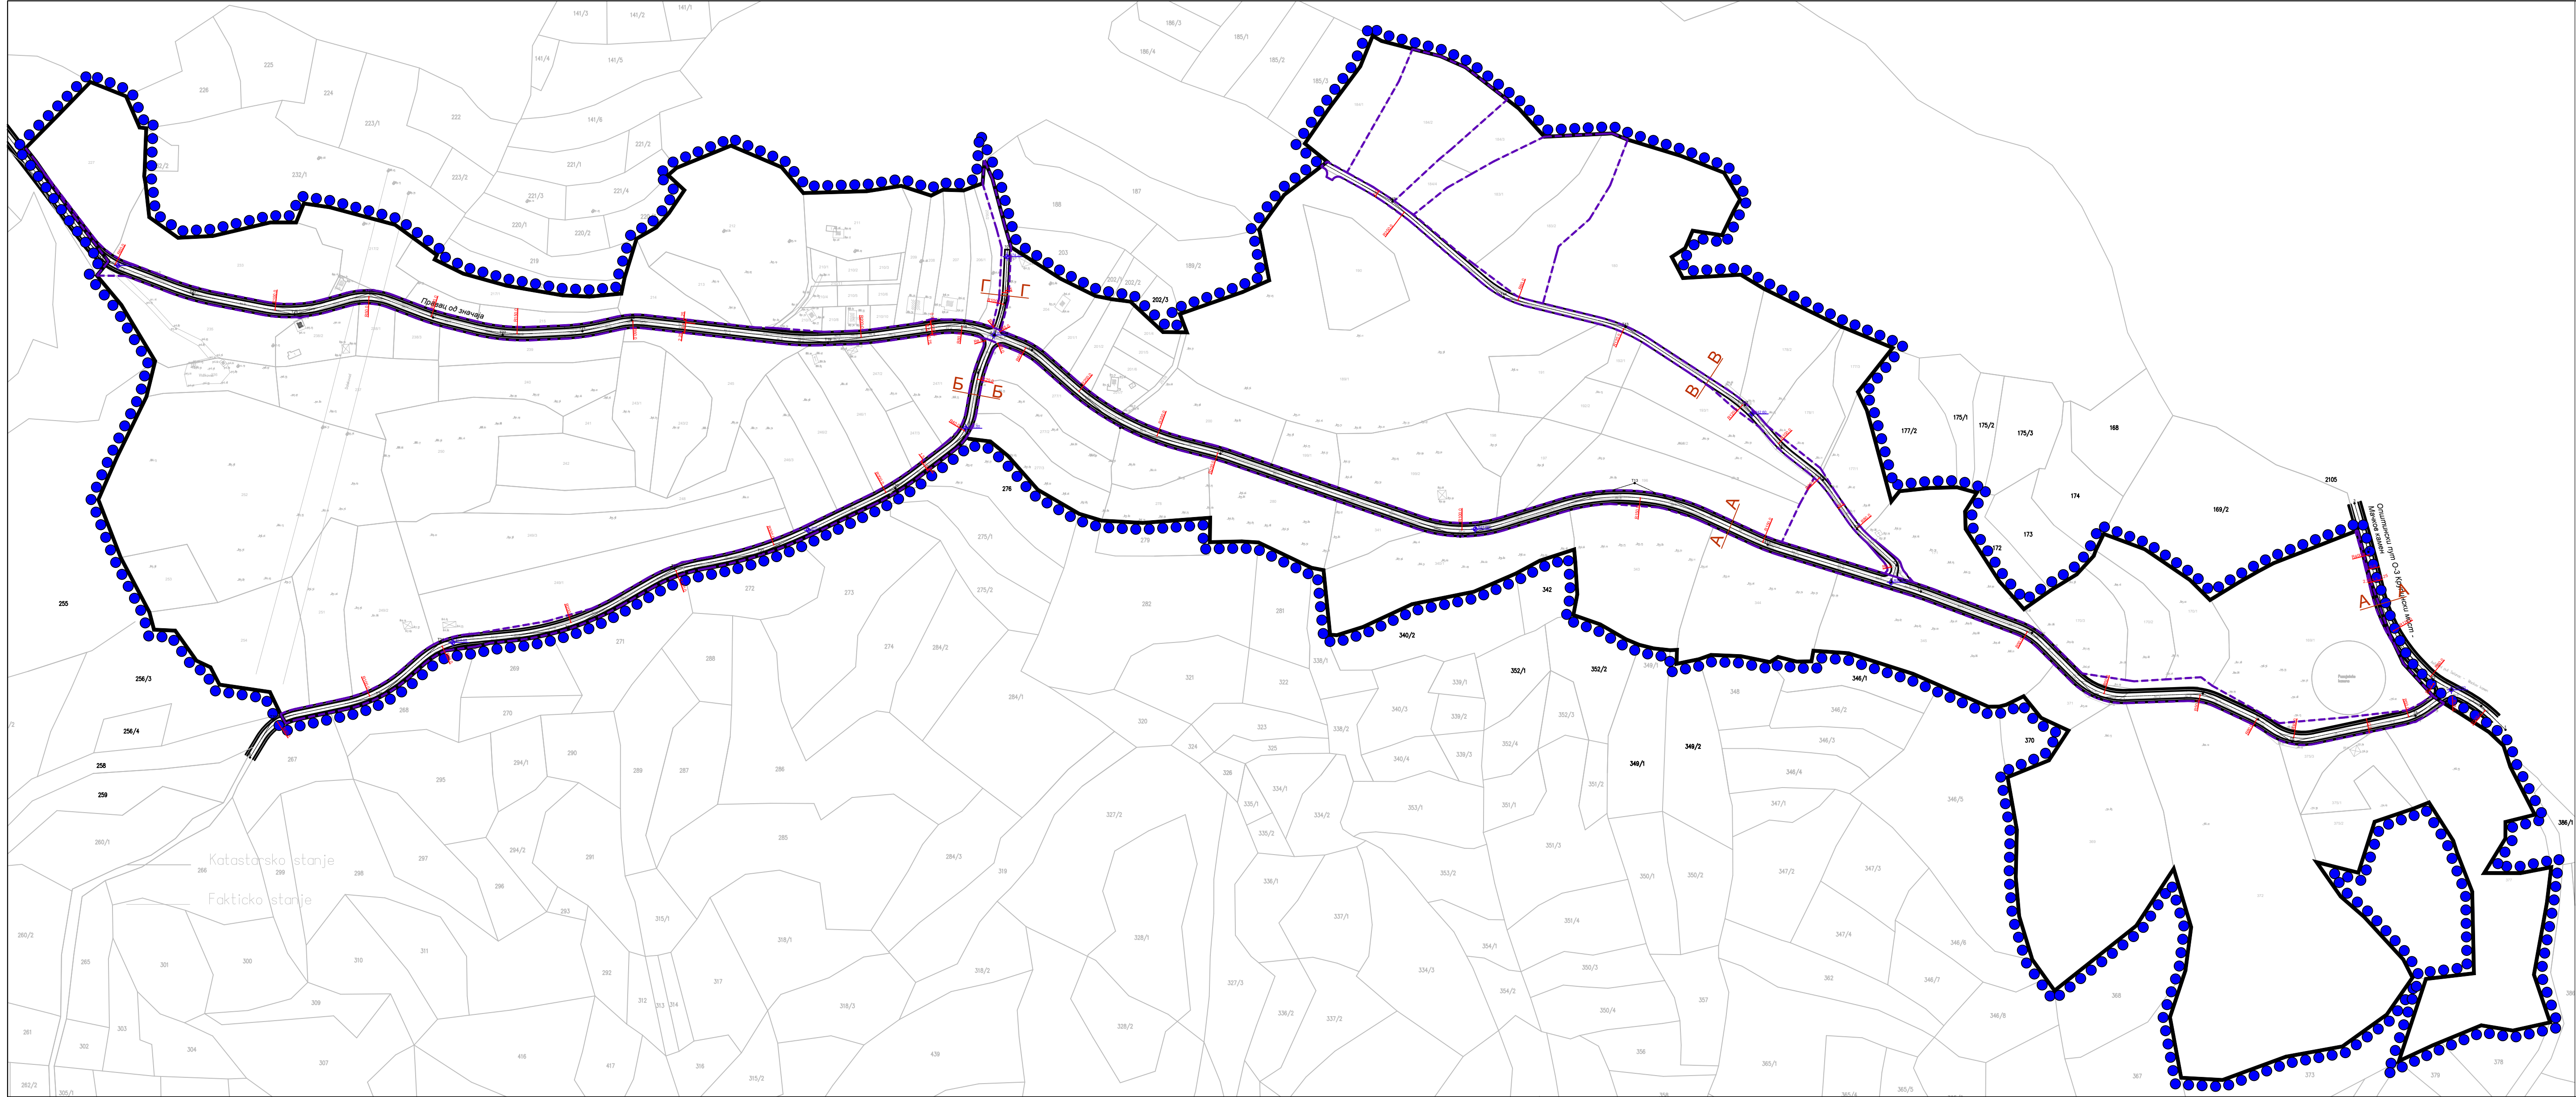


ГЕОМЕТРИЈСКИ ПОПРЕЧНИ ПРОФИЛ Р : 200


ОПШТИНСКИ ПУТ

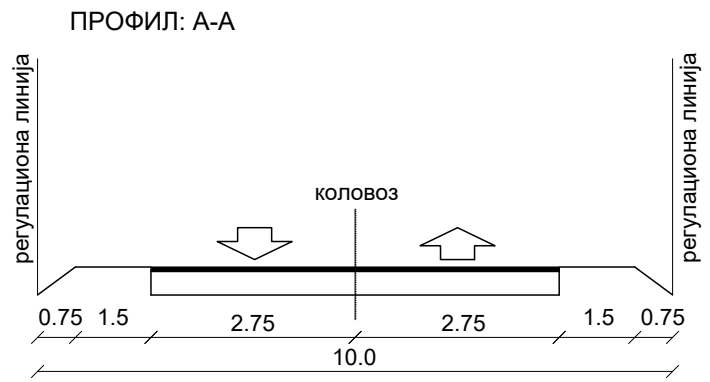

ОСТАЛИ ПРИСТУПНИ ПУТЕВИ

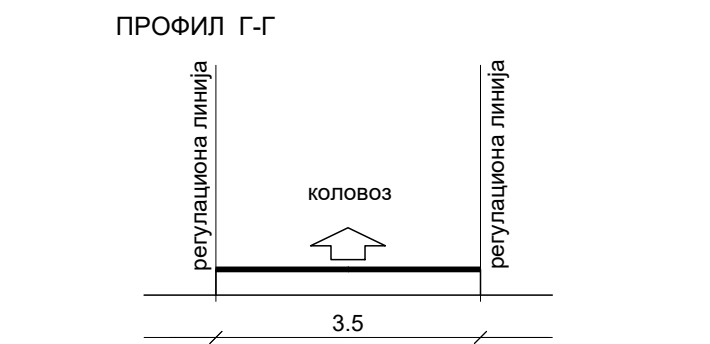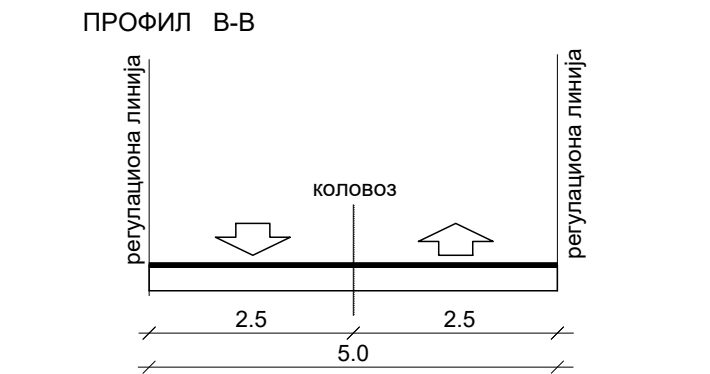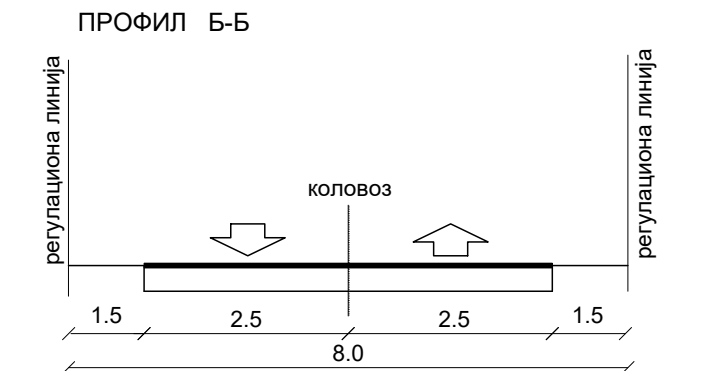

ПЛАН ДЕТАЉНЕ РЕГУЛАЦИЈЕ „Мачков камен“

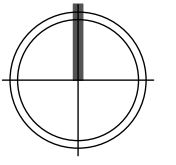

НАЦРТ ПЛАНА

КООРДИНАТЕ ТАЧКА ОБРАЋАЈНИЦА		КООРДИНАТЕ ТЕМЕНА САОБРАЋАЈНИЦА	
x	y	x	y
1	7366242.79 4909627.11	T1	7366224.85 4909644.76
2	7366202.71 4909656.69	T2	7366189.31 4909663.91
3	7366130.95 4909794.81	T3	7366155.50 4909696.36
4	7365787.69 4909736.19	T4	7366141.22 4909758.81
5	7365123.61 4909919.25	T5	7366176.07 4909637.56
6	7365123.17 4909919.42	T6	7366084.73 4909618.20
7	7364388.10 4910072.72	T7	7366050.57 4909634.78
8	7364572.07 4909606.61	T8	7366018.59 4909653.81
9	7365367.67 4910046.02	T9	7365940.10 4909651.00
10	7365133.07 4909982.70	T10	7365892.06 4909698.79
		T11	7365809.71 4909729.44
		T12	7365696.24 4909764.22
		T13	7365597.77 4909809.76
		T14	7365468.50 4909770.07
		T15	7365290.82 4909831.50
		T16	7365216.58 4909850.64
		T17	7365151.34 4909908.28
		T18	7365101.16 4909928.12
		T19	7365000.24 4909914.00
		T20	7364854.77 4909930.42
		T21	7364818.28 4909922.27
		T22	7364759.23 4909919.54
		T23	7364707.68 4909932.46
		T24	7364660.74 4909950.29
		T25	7364605.05 4909934.78
		T26	7364462.91 4909974.91
		T27	7364529.87 4909949.49
		T28	7365131.09 4909943.16
		T29	7365103.42 4909946.65
		T30	7365050.11 4909805.93
		T31	7364950.56 4909757.96
		T32	7364896.44 4909746.35
		T33	7364808.06 4909701.24
		T34	7364713.33 4909691.80
		T35	7364687.84 4909651.79
		T36	7364589.27 4909634.95
		T37	7365111.44 4909891.49
		T38	7365791.63 4909748.88
		T39	7365762.42 4909775.72
		T40	7365737.21 4909812.10
		T41	7365706.57 4909835.99
		T42	7365679.40 4909867.54
		T43	7365590.87 4909925.27
		T44	7365500.88 4909947.40
		T45	7365418.36 4910018.25

Граница планског подручја

План саобраћаја, нивелације и регулације

Р = 1:2500

лист бр. 5

Наручилац и носилац израде плана:  ОПШТИНСКА УПРАВА ОПШТИНЕ ЉУБОВИЈА
Ул. Војводе Мишића 45, 15320 Љубовија

Обрађивач плана:  **УРБАПРОЈЕКТ** АД
ПРЕДХИТЕ ЗА КОНСАЛТИНГ, УРБАНИЗАМ, ПРОЈЕКТОВАЊЕ И ИНЖЕЊЕРИНГ

Одговорни урбаниста: Зорица Сретеновић, дипл. инж. арх. **Директор:** Андреја Андрић, дипл. инж. грађ.

